Приложение 1.1

Наличие точек питания для студентов и сотрудников вуза, в том числе горячего питания (за одну точку)

• столовая – 20 баллов х 4 = 80 баллов
• буфет – 10 баллов х 2 = 20 баллов

Итого: 100 баллов

Комплексный подход к здоровому образу жизни включает не только физические упражнения, но и сбалансированное питание. Правильный рацион играет основополагающую роль в предотвращении заболеваний, поддержании здоровья и способствует всестороннему развитию человека.

Руководство университета уделяет особое внимание организации здорового питания для студентов и сотрудников. В корпусах вуза функционируют столовые и буфеты, обеспечивающие обучающихся и работников вуза горячим питанием.

Так, в одной из столовых установлено современное оборудование, позволяющее готовить на пару без использования жарки и вредных жиров. Все блюда готовятся из натуральных продуктов без добавления искусственных усилителей вкуса и ароматизаторов.

Научное кафе СГМУ предоставляет уникальное сочетание здорового питания, науки и кулинарного творчества. Специалисты Научно-производственного центра технологий здорового питания разработали адаптированные рационы питания, молодежные бизнес-ланчи и здоровые варианты фаст-фуда.

В меню столовых университета всегда представлен широкий выбор вкусных и полезных блюд, что отражается в ежедневно обновляемом меню.

В 2022 году на базе Института общественного здоровья, здравоохранения и гуманитарных проблем медицины под руководством д.т.н. Симаковой Инны Владимировны создан научно-производственный центр технологий здорового питания (НПЦ ТЗП). На базе центра ведется разработка универсальных метаболически направленных продуктов питания лечебной, диетической, профилактической, функциональной направленности для поддержания здоровья в различных состояниях, проектирование цифровых двойников продуктов питания нового поколения, исследования в области фармакологии пищи, фудомики, нутрициологии. Сотрудники НПЦ ТЗП разрабатывают и стандартизируют нормативную и техническую документацию для точек индустрии питания (включая проектную деятельность), в том числе для пищеблоков медицинских организаций, входящих в экосистему СГМУ им. В. И. Разумовского, а также методические документы по организации производства технологий здорового питания.

Сотрудниками НПЦ ТЗП ведется разработка технологии олигомерных энтеральных смесей для нутриционной поддержки тяжелых хирургических пациентов с абдоминальной патологией, а также унифицированых полимерных смесей (сипингового питания) для онкологических пациентов, пациентов онкоурологического и травматологического профилей

и для предоперационной нутритивной поддержки. На энтеральные смеси получена декларации о соответствии по ТР ТС 021/2011.

СГМУ является первым медицинским вузом, имеющим собственные уникальные технологии и бренд в области клинического и специализированного питания, что позволяет на высоком уровне решать не только задачи государственного уровня (по итогам совещания с членами Правительства 8 декабря 2023 года, президент РФ Владимир Путин поручил правительству (Перечень поручений по итогам совещания с членами Правительства Пр-2417, п.1 д) проработать комплекс мероприятий для производства в России специализированных продуктов лечебного питания и их компонентов.), но и обеспечить здоровым, диетическим питанием обучающихся и сотрудников Университета: На базе НПЦ ТЗП создано и успешно функционирует Научное кафе, позволяющее обеспечить потребности ученых, преподавателей и студентов в качественных продуктах питания.

Адреса:

410028, г. Саратов, ул. 53 Стрелковой дивизии, 6/9, столовая учебного корпуса № 5 (128,5 м²)

410012, г. Саратов, ул. Кутякова, д. 109, столовая учебного корпуса № 6-1 (113,19 м²)

410012, г. Саратов, ул. Б. Казачья, д. 112, столовая учебного корпуса № 2 (190,6 м²)

410012, г. Саратов, ул. Б. Казачья, д. 112, столовая учебного корпуса № 4 (57,8 м²)

410054, г. Саратов, ул. Б. Садовая, д. 137, буфет учебного корпуса № 8 (11.4 м²)

410028, г. Саратов, ул. М. Горького, д. 1, буфет учебного корпуса № 1 (16,3 м²)

Учебный корпус № 5 Уч № 5

МУП Городское Бюро Технической Инвентаризации

Субъект РФ САРАТОВСКАЯ ОБЛАСТЬ
Район субъекта РФ _____
Населенный пункт САРАТОВ
Район населенного пункта Октябрьский
Административный (муниципальный) округ _____
Топоним _____
Квартал № 136 _____

ТЕХНИЧЕСКИЙ ПАСПОРТ
объекта градостроительной деятельности

по улице им. 53 Стрелковой Дивизии 6/9

Вид объекта здание
Назначение объекта Учебный корпус
Наименование объекта Учебный корпус №5
Текущее использование Учебное
Учетный статус объекта _____

Номер инвентарного дела	37595/3.							
Номер в реестре								
Кадастровый номер								
Федеральный кадастровый номер								


Дата инвентаризации объекта
Дата последних изменений

ЭКСПЛИКАЦИЯ

к поэтажному плану строения лит " В " , расположенного по адресуул.им.53Стрелковой дивизии


Дата записи	Этажи, начиная с 1-го этажа и кончая мезонином	Номер помещения (квартиры, торгового и т.п.)	Номер по плану строения (комнаты, кухни и т.п.)	Назначение частей помещения: жилая комната, канцелярское помещение, классная комната, кухня, коридор и т.д.	Назначение частей помещения	Формула подсчета площадей по внутреннему обмеру	Площадь по внутреннему обмеру кв.м в том числе предназначенная под помещения				Итого (по квартире, этажу, строению)	Выстоа помещения по внутреннему обмеру
							Основная	Вспомогательная	Основная	Вспомогательная		
1	2	3	4	5	6	7	8	9	10	11	12	13
8.04.2006	1	1	1	фойе	v		58.2				58.2	
			2	санузел	v			2.9			2.9	
			3	"	v			2.9			2.9	
			4	туалет	v			1.3			1.3	
			5	умывальная	v			1.4			1.4	
			6	обеденный зал	v		40.9				40.9	
			7	коридор	v			18.8			18.8	
			8	электрощит.	v		9.2				9.2	
			9	коридор	v			13.8			13.8	
			10	лестница	v			14.7			14.7	
			11	коридор	v			9.4			9.4	
			12	кладовая				4.1			4.1	
			13	умывальная				1			1	
			14	туалет				1			1	
			15	душевая				1.6			1.6	
			16	кабинет			7.9				7.9	
			17	доготов. Цех			7				7	

			18	цуех хол. Зак.			21.4				21.4	
			19	обеден. Зал			87.6				87.6	
			20	моечная			5				5	
			21	моечная			1.8				1.8	
			22	кладовая				3.3			3.3	
			23	лестница				16.5			16.5	
			24	книго хранил.			154.1				154.1	
			25	лифт				2.9			2.9	
			26	кабинет			12.2				12.2	
			27	бытовая			23.2				23.2	
			28	учеб. Фонд			60.4				60.4	
			29	кабинет			10.6				10.6	
			30	гардероб			34.8				34.8	
			31	коридор				4.1			4.1	
			32	"				41.8			41.8	
				итого 1 этаж:			534.3	141.5			675.8	
	2		1	лестница				16.7			16.7	
			2	интер.зал			23.3				23.3	
			3	серверная			18.7				18.7	
			4	отд.гуман. Наук			25.4				25.4	
			5	инфор. Отдел			46.3				46.3	
			6	отд науч комп.			37.1				37.1	
			7	кабинет			11.6				11.6	
			8	коридор				9.7			9.7	
			9	фонд ред.книг			13.4				13.4	
			10	кабинет			13.5				13.5	
			11	метод. Отдел			13.9				13.9	
			12	фонд ИБО			14.3				14.3	
			13	ксерокс			14.4				14.4	
			14	кабинет			14.3				14.3	
			15	кабинет			26.9				26.9	
			16	коридор				51.5			51.5	
			17	холл			84.5				84.5	
			18	фонд отд.гум.			32.4				32.4	

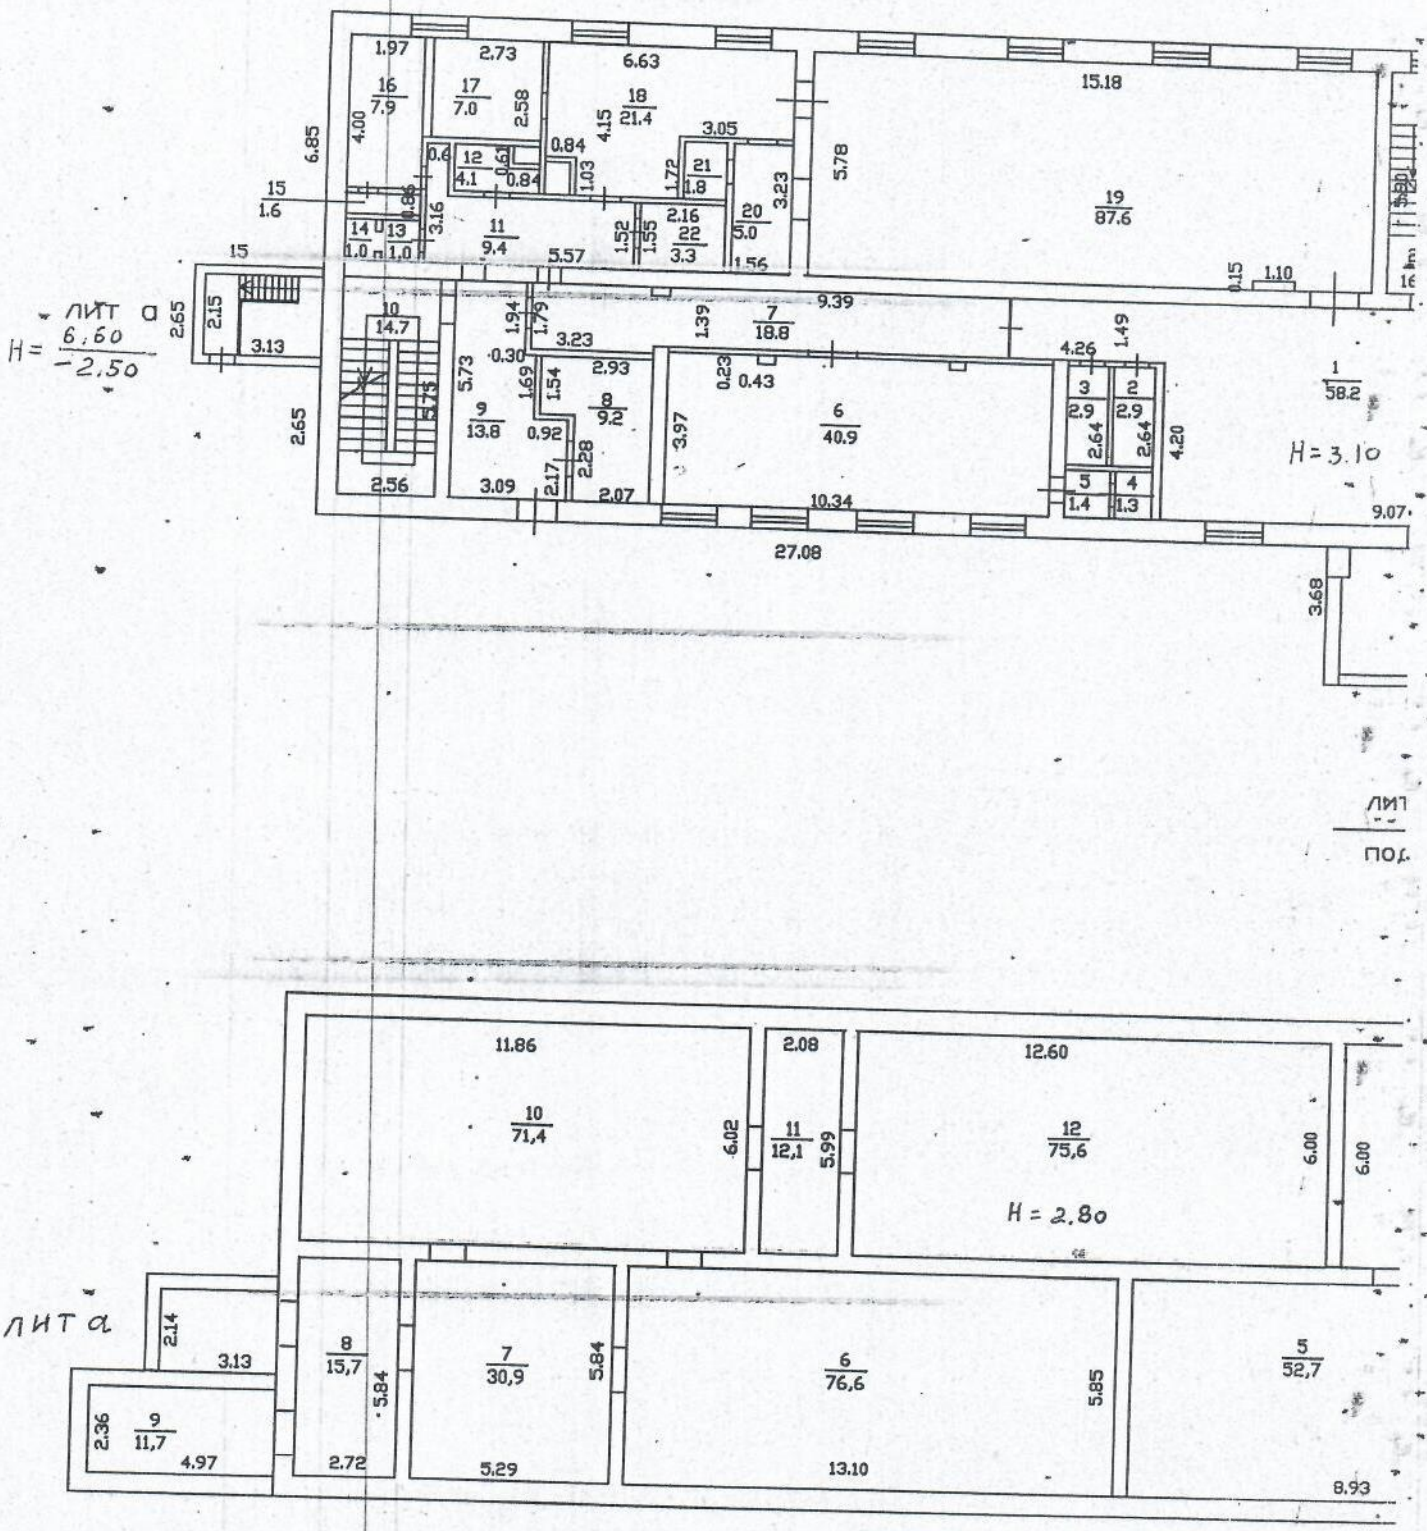
ЛИТ а
H = 6,60 / 2,50
1.97
2.73
6.63
15.18
16 7.9
17 7.0
18 21.4
19 87.6
20 5.0
21 1.8
22 3.3
12 4.1
11 9.4
10 14.7
9 13.8
8 9.2
7 18.8
6 40.9
5 1.4
4 1.3
3 2.9
2 2.9
1 58.2
H = 3.10
27.08
10.34
9.39
5.57
3.68
ЛИТ
под.
11.86
10 71,4
2.08
11 12,1
12.60
12 75,6
H = 2.80
ЛИТ а
8 15,7
7 30,9
6 76,6
5 52,7
9 11,7
4.97
2.72
5.29
13.10
8.93


лит В

1этаж

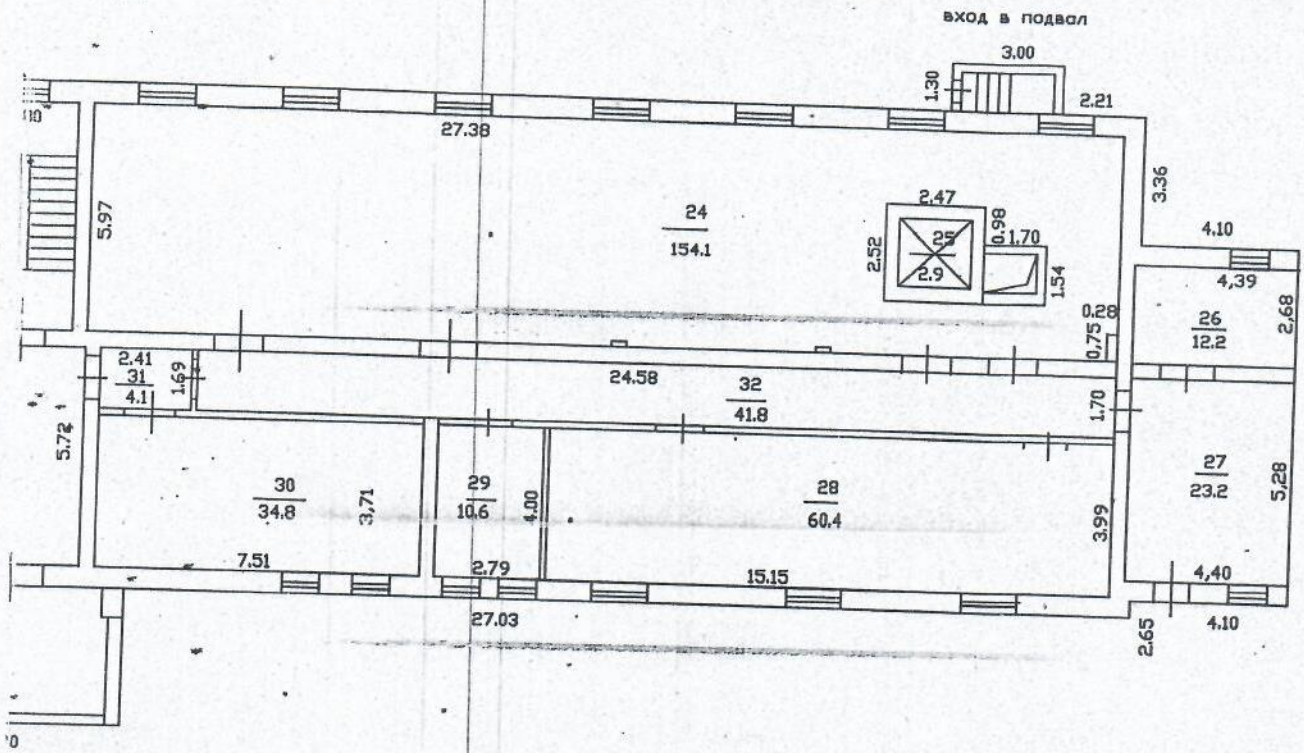

В

дл

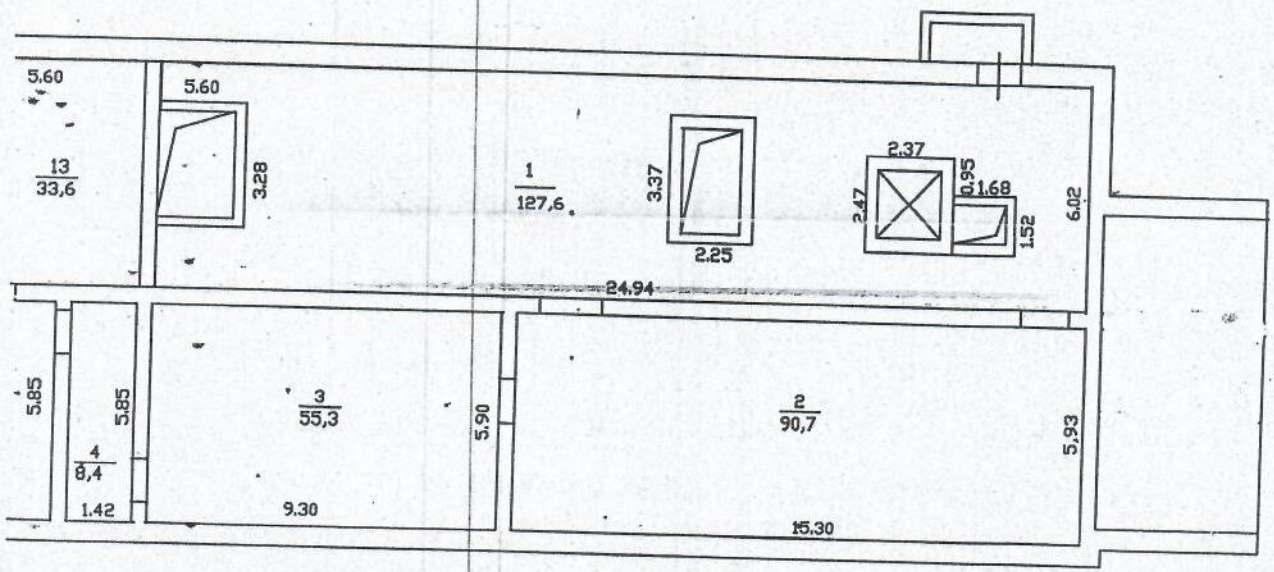

МУП "Городское бюро технической инвентаризации"
г. Саратов

Выкопировка из поэтажного плана: нежилое помещение строения Лит. В ул. 53 Стрелковой дивизии 6/9			Масштаб 1:200
Дата	Исполнитель:	Фамилия И. О.	Подпись:
8.04.2005	Техник	Борисова Ю.А.	
	Гл. специалист		

ДЛЯ СПРАВОК

Инвентарный номер 63:401:003:000100420 : D

Реестровый номер 10042:170111:003:000100420 : D

Кадастровый номер 64 : 48 : 03 03 52:0001 : 63:401:003:000100420 : D

ГОСУДАРСТВЕННОЕ УНИТАРНОЕ ПРЕДПРИЯТИЕ
"САРАТОВСКОЕ ОБЛАСТНОЕ БЮРО ТЕХНИЧЕСКОЙ ИНВЕНТАРИЗАЦИИ И ОЦЕНКИ НЕДВИЖИМОСТИ"

МФЦН Заводского района

Технический паспорт

объекта недвижимости нежилого фонда

Нежилое здание

Изготовлен 31.01.2011

Корпус 6.1.

Кутузова

Дописать корпус: 31.01.2011 г

адрес объекта :

область	САРАТОВСКАЯ
район (город)	САРАТОВ
населённый пункт	САРАТОВ г
улица	Университетская ул
дом №	59
Назначение	Нежилое здание
Использование	Нежилое здание

Много-функциональный центр недвижимости Заводского района

I. Сведения о принадлежности объекта

Субъект права	Форма собственности	Доля (часть, литера)	Документ-основание	Дата и номер государственной регистрации
			Учётная запись	

II. Общие сведения

Литера	Наименование объекта	Тип объекта (части объекта)	Этаж-ность	Подзем. этаж-ть	Год постр-ки	Год посл. капремонта	Параметр	Тип параметра
Д	Основное строение	нежилое здание	8эт. в том числе цок. Эт., тех. Этаж		2011	-	8870,5	Общая площадь (кв.м
к		Крыльцо				-	28,3	Площадь застройки (кв.м)
к1		Крыльцо				-	25,2	Площадь застройки (кв.м)
к2		Крыльцо				-	2,8	Площадь застройки (кв.м)
к3		Крыльцо				-	7,7	Площадь застройки (кв.м)
к4		Крыльцо				-	14,5	Площадь застройки (кв.м)

III. Исчисление площадей, объемов и иных параметров объектов (частей объектов)

Литера	Формула расчёта площади по наружному обмеру	Площадь застройки	Высота (глубина	Формула расчёта количества оцениваемых единиц	Кол-во единиц	Единица измерения	Примечание
Д		1597,0	28,8		38603	куб.м	
к		28,3					
к1		25,2					
к2		2,8					
к3		7,7					
к4		14,5					

IV. Определение стоимости объекта и его элементов

Литера	Сборник	Таблица	Раздел	Ед. измерения	Кол-во единиц	Стоимость единицы	Коэфф. на гр. кап-ти	Попр. на отл-ие от аналога	Прочие коэфф.	Стоимость ед. с попр. коэфф.	Восст. стоимость (цены 69г)	Инфляц. коэф-фициент	Восст. стоим. в ценах т.г.	% износа	Инвентаризационная стоимость
Д	32	28	а	куб.м	38603	22,70	1	1	1	22,70	876288	45,0354	39464005	0	39464005
Итого по объекту											876288		39464005		39464005

V. Благоустройства, кв.м

Литера	Водопровод	Канализация	Электроснабжение	Горячее водоснабжение	Газоснабжение	Тип отопления	Отапливаемая площадь	Лифт пасс. (шт.)	Лифт груз. (шт.)	Мусоропровод
Д	8851,8	8851,8	8851,8	8851,8	8851,8	централизованное от предприятий РАО ЕС (ТЭЦ)	8851,8	2	1	-

VI. Описание конструктивных элементов основного строения

Литера	Д	Назначение	нежилое здание	Группа капитальности	I

Название	Основное строение

№	Наименование конструктивных элементов	Описание конструктивных элементов	% износа элемент	Техническое состояние конструктивных элементов	Удельный вес по таблице	Поправки_к_удельным_весам	Удельные_веса_после_поправок	Средневзвешенный % износа
1	Фундаменты	фундаментные блоки (фск)	0	хорошее	4	1,00	4,00	0,00
2	Стены и перегородки	кирпич	0	хорошее	29	1,00	29,00	0,00
3	Перекрытие (покрытие)	железобетонные	0	хорошее	15	1,00	15,00	0,00
4	Кровля	рулонная кровля совмещённая с перекрытием	0	хорошее	3	1,00	3,00	0,00
5	Полы	бетонные	0	хорошее	12	1,00	12,00	0,00
6	Проемы	однопольные	0	хорошее	10	1,00	10,00	0,00
7	Отделочные работы	обычная	0	хорошее	14	1,00	14,00	0,00
8	Внутренние санитарно-технические и электротехнические устройства	соответствуют выбранному образцу	0	хорошее	9	1,00	9,00	0,00
9	Прочие работы	соответствуют выбранному образцу	0	хорошее	4	1,00	4,00	0,00
Итого							100	0

VII. Экспликация к поэтажному плану строения

Литера	Этаж	Тип этажа	№ помещ.	№ на плане	Наименование помещения	Формула подсчёта площади помещения по внутреннему обмеру	Площадь				Внутр. высота помещения, м
							Основная	Вспомо-гательная	Общая	Иная	
Д		цокольный		1	лестничная клетка			14,9	14,9		2,08
Д		цокольный		2	вентиляционная камера		26,6		26,6		2,08
Д		цокольный		3	лестничная клетка			14,9	14,9		2,08
Д		цокольный		4	коридор			8,0	8,0		2,08
Д		цокольный		5	коридор			7,7	7,7		2,08
Д		цокольный		6	санузел			12,9	12,9		2,08
Д		цокольный		7	раздевалка		184,2		184,2		2,27
Д		цокольный		8	коридор			19,1	19,1		2,08
Д		цокольный		9	коридор			11,7	11,7		2,08
Д		цокольный		10	подсобное			14,8	14,8		2,08
Д		цокольный		11	коридор			6,5	6,5		2,08
Д		цокольный		12	коридор			23,5	23,5		2,08
Д		цокольный		13	коридор			7,6	7,6		2,08
Д		цокольный		14	коридор			22,2	22,2		3,1
Д		цокольный		15	мастерская		39,7		39,7		3,1
Д		цокольный		16	теплоузел		18,4		18,4		3,1
Д		цокольный		17	коридор			10,5	10,5		3,1
Д		цокольный		18	инвентарная		39,1		39,1		3,1
Д		цокольный		19	лестничная клетка			19,3	19,3		3
Д		цокольный		20	коридор			3,8	3,8		3
Д		цокольный		21	зал		26,3		26,3		3
Д		цокольный		22	санузел			1,5	1,5		3
Д		цокольный		23	коридор			19,3	19,3		3
Д		цокольный		24	вентиляционная камера			17,2	17,2		3
Д		цокольный		25	кухня		39,0		39,0		3
Д		цокольный		26	коридор			9,2	9,2		3
Д		цокольный		27	моечная		4,9		4,9		3
Д		цокольный		28	вентиляционная камера		4,6		4,6		3
Д		цокольный		29	помещение		14,4		14,4		3
Д		цокольный		30	коридор			25,9	25,9		3
Д		цокольный		31	помещение		14,4		14,4		3
Д		цокольный		32	складское		6,5		6,5		3
Д		цокольный		33	складское		7,3		7,3		3
Д		цокольный		34	коридор			20,2	20,2		2,38
Д		цокольный		35	коридор			3,0	3,0		2,38
Д		цокольный		36	складское		5,5		5,5		2,38
Д		цокольный		37	складское		8,3		8,3		2,38
Д		цокольный		38	складское		5,1		5,1		2,38
Д		цокольный		39	помещение		11,5		11,5		2,38
Д		цокольный		40	помещение		7,9		7,9		2,38
Д		цокольный		41	душевая				4,7		2,38
Д		цокольный		42	душевая			4,8	4,8		2,38
Д		цокольный		43	санузел			2,7	2,7		2,38
Д		цокольный		44	санузел			2,3	2,3		2,38
Д		цокольный		45	кладовая			2,1	2,1		3
Д		цокольный		46	складское		3,3		3,3		3
Д		цокольный		47	лестничная клетка			11,1	11,1		5,7
Д		цокольный		48	моечная		27,7		27,7		2,85
Д		цокольный		49	лестничная клетка			21,8	21,8		2,85
Д		цокольный		50	санузел			1,9	1,9		2,85
Д		цокольный		51	санузел			1,9	1,9		2,85
Д		цокольный		52	обеденный зал		109,9		109,9		2,85
Д		цокольный		53	помещение			2,8	2,8		3
Д		цокольный		54	помещение			2,7	2,7		3
Д		цокольный		55	коридор			12,3	12,3		3
Итого по этажу (цокольный)							604,6	360,1	969,4		
Д	1			1	тамбур			3,7	3,7		3,3
Д	1			2	тамбур			2,2	2,2		3,3

Литера	Этаж	Тип этажа	№ помещ.	№ на плане	Наименование помещения	Формула подсчёта площади помещения по внутреннему обмеру	Площадь				Внутр. высота помещения м
							Основная	Вспомо-гательная	Общая	Иная	
Д	1			3	кладовая			3,4	3,4		3,3
Д	1			4	вестибюль			129,0	129,0		3,3
Д	1			5	лифт			4,1	4,1		25,2
Д	1			6	коридор			60,0	60,0		3,3
Д	1			7	умывальная			2,7	2,7		3,3
Д	1			8	туалет			1,0	1,0		3,3
Д	1			9	туалет			1,0	1,0		3,3
Д	1			10	музей		179,2		179,2		4,05
Д	1			11	тамбур			4,9	4,9		3,3
Д	1	антресоль		12	вентиляционная камера		40,9		40,9		3,06
Д	1			13	умывальная			2,7	2,7		3,3
Д	1			14	туалет			1,0	1,0		3,3
Д	1			15	туалет			1,0	1,0		3,3
Д	1			16	лифт			2,7	2,7		25,2
Д	1			17	лифт			2,7	2,7		25,2
Д	1			18	тамбур			2,2	2,2		3,3
Д	1			19	кладовая		3,4		3,4		3,3
Д	1			20	коридор			23,6	23,6		3,3
Д	1			21	помещение		19,8		19,8		3,3
Д	1			22	помещение		19,9		19,9		3,3
Д	1			23	помещение		19,3		19,3		3,3
Д	1			24	электрощитовая		10,9		10,9		3,3
Д	1			25	помещение		41,7		41,7		3,3
Д	1			26	лестничная клетка			19,3	19,3		3,3
Д	1			27	коридор			14,3	14,3		3,03
Д	1			28	помещение		26,3		26,3		3,03
Д	1			29	помещение		13,3		13,3		3,03
Д	1			30	электрощитовая		6,4		6,4		3,03
Д	1			31	лестничная клетка			36,9	36,9		3,03
Д	1			32	тамбур			3,6	3,6		3,03
Д	1			33	кабинет		14,9		14,9		3,03
Д	1			34	кабинет		13,0		13,0		3,03
Д	1			35	приёмная		12,3		12,3		3,03
Д	1			36	коридор			35,3	35,3		3,03
Д	1			37	тамбур			6,8	6,8		3,03
Д	1			38	коридор			21,9	21,9		3,03
Д	1			39	помещение		5,1		5,1		3,03
Д	1			40	коридор			2,7	2,7		3,03
Д	1			41	кабинет		7,7		7,7		3,03
Д	1			42	помещение		11,7		11,7		3,03
Д	1			43	бытовое помещение			4,3	4,3		3,03
Д	1			44	помещение		7,9		7,9		3,03
Д	1			45	помещение		7,8		7,8		3,03
Д	1			46	лестничная клетка			16,6	16,6		3,03
Д	1			47	тамбур			4,7	4,7		3,03
Д	1			48	кладовая			1,0	1,0		2,32
Д	1			49	коридор			13,3	13,3		2,32
Д	1			50	складское		8,1		8,1		2,32
Д	1			51	складское		5,6		5,6		2,32
Д	1			52	складское		6,2		6,2		2,32
Д	1			53	складское		5,5		5,5		2,32
Д	1			54	складское		5,5		5,5		2,32
Д	1			55	складское		9,1		9,1		2,32
Д	1			56	туалет			1,2	1,2		3,03
Д	1			57	умывальная			1,9	1,9		3,03
Д	1			58	туалет			1,2	1,2		3,03
Д	1			59	складское		5,0		5,0		3,03
Д	1			60	складское		5,1		5,1		3,03
Д	1			61	лестничная клетка			12,0	12,0		3,03

нутр. сота ещения м	Литера	Этаж	Тип этажа	№ помещ.	№ на плане	Наименование помещения	Формула подсчёта площади помещения по внутреннему обмеру	Площадь				Внутр. высота помещения, м
								Основная	Вспомо-гательная	Общая	Иная	
3,3	Д	1			62	лестничная клетка			13,0	13,0		2,65
3,3	Д	1			63	тамбур			4,5	4,5		2,65
25,2	Д	1			64	гардеробная			18,0	18,0		2,35
3,3	Д	1			65	помещение		14,1		14,1		2,65
3,3	Д	1			66	подсобное			2,2	2,2		2,65
3,3	Д	1			67	коридор			17,5	17,5		2,65
3,3	Д	1			68	подсобное			5,1	5,1		2,65
4,05	Д	1			69	подсобное			2,5	2,5		2,65
3,3	Д	1			70	помещение		9,1		9,1		2,65
3,06	Д	1			71	помещение		8,8		8,8		2,65
3,3	Д	1			72	подсобное			2,5	2,5		2,65
3,3	Д	1			73	подсобное			1,7	1,7		2,65
3,3	Д	1			74	коридор			3,0	3,0		2,65
25,2	Д	1			75	помещение		26,0		26,0		2,65
25,2	Д	1			76	помещение		8,0		8,0		2,65
3,3	Д	1	межэтажный		77	лестничная клетка			21,9	21,9		2,65
3,3	Д	1	межэтажный		78	коридор			11,2	11,2		2,32
3,3	Д	1	межэтажный		79	подсобное		2,6		2,6		2,32
3,3	Д	1	межэтажный		80	подсобное		3,8		3,8		2,32
3,3	Д	1	межэтажный		81	помещение		5,7		5,7		2,32
3,3	Д	1	межэтажный		82	помещение		9,9		9,9		2,32
3,3	Д	1	межэтажный		83	помещение		7,8		7,8		2,32
3,3	Д	1	межэтажный		84	помещение		10,6		10,6		2,32
3,3	Итого по 1 этажу							618,0	548,0	1166,0		
3,03	Д	2			1	лестничная клетка			73,5	73,5		3,3
3,03	Д	2			2	коридор			94,5	94,5		3,05
3,03	Д	2			3	умывальная			2,4	2,4		3,05
3,03	Д	2			4	санузел			7,4	7,4		3,05
3,03	Д	2			5	санузел			3,4	3,4		3,05
3,03	Д	2			6	умывальная			6,1	6,1		3,05
3,03	Д	2			7	санузел			7,9	7,9		3,05
3,03	Д	2			8	подсобное			4,0	4,0		3,05
3,03	Д	2			9	учебный класс		188,0		188,0		4,05
3,03	Д	2			10	коридор			122,8	122,8		3,05
3,03	Д	2			11	подсобное			3,3	3,3		3,05
3,03	Д	2			12	умывальная			1,3	1,3		3,05
3,03	Д	2			13	туалет			1,6	1,6		3,05
3,03	Д	2			14	кабинет		19,1		19,1		3,05
3,03	Д	2			15	кабинет		14,6		14,6		3,05
3,03	Д	2			16	кабинет		19,5		19,5		3,05
3,03	Д	2			17	учебный класс		50,7		50,7		3,05
3,03	Д	2			18	лаборантская		19,4		19,4		3,05
3,03	Д	2			19	учебный класс		40,1		40,1		3,05
3,03	Д	2			20	лестничная клетка			40,7	40,7		3,3
3,03	Д	2			21	лаборантская		14,4		14,4		3,05
2,32	Д	2			22	комната		9,2		9,2		3,05
2,32	Д	2			23	комната		9,7		9,7		3,05
2,32	Д	2			24	коридор			6,6	6,6		3,05
2,32	Д	2			25	коридор			27,6	27,6		3,05
2,32	Д	2			26	вентиляционная камера		15,0		15,0		3,05
2,32	Д	2			27	лаборантская		16,1		16,1		3,05
2,32	Д	2			28	коридор			2,0	2,0		3,05
2,32	Д	2			29	лаборантская		13,6		13,6		3,05
3,03	Д	2			30	лестничная клетка			16,6	16,6		3,05
3,03	Д	2			31	подсобное			1,8	1,8		2,38
3,03	Д	2			32	подсобное			9,6	9,6		2,38
3,03	Д	2			33	коридор			4,2	4,2		2,38
3,03	Д	2			34	лаборантская		16,8		16,8		2,38
3,03	Д	2			35	коридор			9,7	9,7		2,38

Литера	Этаж	Тип этажа	№ помещ.	№ на плане	Наименование помещения	Формула подсчёта площади помещения по внутреннему обмеру	Площадь				Внутр. высота помещени м
							Основная	Вспомо-гательная	Общая	Иная	
Д	2			36	подсобное			5,1	5,1		2,38
Д	2			37	подсобное			5,1	5,1		2,38
Д	2			38	туалет			1,3	1,3		3,05
Д	2			39	умывальная			2,1	2,1		3,05
Д	2			40	туалет			1,2	1,2		3,05
Д	2			41	коридор			10,1	10,1		3,05
Д	2			42	подсобное			4,9	4,9		3,05
Д	2			43	коридор			5,6	5,6		3,05
Д	2			44	коридор			10,8	10,8		3,05
Д	2			45	помещение		27,6		27,6		3,05
Д	2			46	кабинет		20,5		20,5		3,05
Д	2			47	лаборантская		13,9		13,9		3,05
Д	2			48	учебный класс		43,2		43,2		3,05
Д	2			49	учебный класс		50,7		50,7		3,05
Д	2			50	лаборантская		19,4		19,4		3,05
Д	2			51	кабинет		17,3		17,3		3,05
Д	2			52	кабинет		15,7		15,7		3,05
Д	2			53	коридор			2,4	2,4		3,05
Д	2			54	умывальная			1,4	1,4		3,05
Д	2			55	туалет			1,4	1,4		3,05
Итого по 2 этажу							654,5	498,4	1152,9		
Д	3			1	лестничная клетка			63,9	63,9		3,1
Д	3			2	коридор			62,2	62,2		3,1
Д	3			3	умывальная			15,0	15,0		3,1
Д	3			4	санузел			3,2	3,2		3,1
Д	3			5	санузел			2,8	2,8		3,1
Д	3			6	санузел			11,9	11,9		3,1
Д	3			7	санузел			7,2	7,2		3,1
Д	3			8	санузел			10,8	10,8		3,1
Д	3			9	умывальная			10,9	10,9		3,1
Д	3			10	коридор			154,5	154,5		3,1
Д	3			11	учебный класс		40,8		40,8		3,1
Д	3			12	кабинет		19,8		19,8		3,1
Д	3			13	учебный класс		52,0		52,0		3,1
Д	3			14	лаборантская		19,5		19,5		3,1
Д	3			15	учебный класс		41,1		41,1		3,1
Д	3			16	лестничная клетка			40,7	40,7		3,1
Д	3			17	учебный класс		41,6		41,6		3,1
Д	3			18	коридор			32,2	32,2		3,1
Д	3			19	кабинет		16,8		16,8		3,1
Д	3			20	кабинет		16,7		16,7		3,1
Д	3			21	кабинет		16,5		16,5		3,1
Д	3			22	кабинет		16,5		16,5		3,1
Д	3			23	кабинет		36,6		36,6		3,1
Д	3			24	бытовое помещение			14,7	14,7		3,1
Д	3			25	санузел			3,7	3,7		3,1
Д	3			26	туалет			1,3	1,3		3,1
Д	3			27	умывальная			1,9	1,9		3,1
Д	3			28	туалет			1,3	1,3		3,1
Д	3			29	санузел			4,7	4,7		3,1
Д	3			30	кабинет		28,6		28,6		3,1
Д	3			31	помещение		20,1		20,1		3,1
Д	3			32	лаборантская		14,8		14,8		3,1
Д	3			33	учебный класс		43,1		43,1		3,1
Д	3			34	учебный класс		50,9		50,9		3,1
Д	3			35	лаборантская		17,5		17,5		3,1
Д	3			36	учебный класс		40,4		40,4		3,1
Д	3			37	лоджия					26,5	
Итого по 3 этажу							533,3	442,9	976,2		

Внутр. высота ещения м	Литера	Этаж	Тип этажа	№ помещ.	№ на плане	Наименование помещения	Формула подсчёта площади помещения по внутреннему обмеру	Площадь				Внутр. высота помещения, м
								Основная	Вспомо-гательная	Общая	Иная	
2,38	Д	4			1	лестничная клетка			63,9	63,9		3,3
2,38	Д	4			2	коридор			108,6	108,6		3,15
3,05	Д	4			3	подсобное			4,7	4,7		3,15
3,05	Д	4			4	санузел			8,0	8,0		3,15
3,05	Д	4			5	умывальная			5,7	5,7		3,15
3,05	Д	4			6	учебный класс		188,0		188,0		4,05
3,05	Д	4			7	коридор			155,4	155,4		3,15
3,05	Д	4			8	учебный класс		41,2		41,2		3,15
3,05	Д	4			9	кабинет		19,8		19,8		3,15
3,05	Д	4			10	учебный класс		51,9		51,9		3,15
3,05	Д	4			11	лаборантская		19,4		19,4		3,15
3,05	Д	4			12	учебный класс		41,3		41,3		3,15
3,05	Д	4			13	лестничная клетка			35,8	35,8		3,15
3,05	Д	4			14	учебный класс		41,8		41,8		3,15
3,05	Д	4			15	коридор			33,2	33,2		3,15
3,05	Д	4			16	кабинет		17,3		17,3		3,15
3,05	Д	4			17	кабинет		16,9		16,9		3,15
3,05	Д	4			18	кабинет		16,9		16,9		3,15
3,05	Д	4			19	кабинет		16,9		16,9		3,15
3,05	Д	4			20	учебный класс		56,4		56,4		3,15
	Д	4			21	туалет			1,2	1,2		3,15
3,1	Д	4			22	умывальная			1,9	1,9		3,15
3,1	Д	4			23	туалет			1,1	1,1		3,15
3,1	Д	4			24	санузел			4,4	4,4		3,15
3,1	Д	4			25	кабинет		28,5		28,5		3,15
3,1	Д	4			26	помещение		20,4		20,4		3,15
3,1	Д	4			27	лаборантская		14,7		14,7		3,15
3,1	Д	4			28	учебный класс		43,4		43,4		3,15
3,1	Д	4			29	учебный класс		51,8		51,8		3,15
3,1	Д	4			30	лаборантская		19,3		19,3		3,15
3,1	Д	4			31	учебный класс		40,7		40,7		3,15
3,1	Д	4			32	лоджия					4,4	
3,1	Д	4			33	лоджия					12,8	
3,1	Итого по 4 этажу							746,6	423,9	1170,5		
3,1	Д	5			1	лестничная клетка			64,2	64,2		3,3
3,1	Д	5			2	коридор			108,4	108,4		3,25
3,1	Д	5			3	подсобное			4,9	4,9		3,25
3,1	Д	5			4	санузел			7,8	7,8		3,25
3,1	Д	5			5	умывальная			6,3	6,3		3,25
3,1	Д	5			6	учебный класс		188,0		188,0		4,05
3,1	Д	5	межэтажный		7	санузел			12,3	12,3		2,38
3,1	Д	5	межэтажный		8	санузел			6,9	6,9		2,38
3,1	Д	5	межэтажный		9	коридор			3,3	3,3		2,38
3,1	Д	5	межэтажный		10	санузел			7,0	7,0		3,25
3,1	Д	5	межэтажный		11	санузел			12,5	12,5		3,25
3,1	Д	5			12	коридор			156,0	156,0		3,15
3,1	Д	5			13	учебный класс		62,5		62,5		3,25
3,1	Д	5			14	лаборантская		25,2		25,2		3,25
3,1	Д	5			15	кабинет		25,6		25,6		3,25
3,1	Д	5			16	кабинет		19,5		19,5		3,25
3,1	Д	5			17	учебный класс		40,3		40,3		3,25
3,1	Д	5			18	лестничная клетка			35,4	35,4		3,25
3,1	Д	5			19	учебный класс		41,5		41,5		3,25
3,1	Д	5			20	кабинет		16,8		16,8		3,25
3,1	Д	5			21	кабинет		17,1		17,1		3,25
3,1	Д	5			22	кабинет		16,7		16,7		3,25
3,1	Д	5			23	кабинет		16,3		16,3		3,25
	Д	5			24	учебный класс		55,9		55,9		3,25
	Д	5			25	туалет			1,2	1,2		3,25

Литера	Этаж	Тип этажа	№ помещ.	№ на плане	Наименование помещения	Формула подсчёта площади помещения по внутреннему обмеру	Площадь				Внутр. высота помещени м
							Основная	Вспомо-гательная	Общая	Иная	
Д	5			26	умывальная			2,0	2,0		3,25
Д	5			27	туалет			1,2	1,2		3,25
Д	5			28	коридор			33,0	33,0		3,25
Д	5			29	санузел			4,3	4,3		3,25
Д	5			30	кабинет		28,5		28,5		3,25
Д	5			31	помещение		11,9		11,9		3,25
Д	5			32	коридор			3,0	3,0		3,25
Д	5			33	лаборантская		19,8		19,8		3,25
Д	5			34	учебный класс		43,4		43,4		3,25
Д	5			35	учебный класс		50,7		50,7		3,25
Д	5			36	учебный класс		61,8		61,8		3,25
Итого по 5 этажу							741,5	469,7	1211,2		
Д	6			1	лестничная клетка			64,2	64,2		3,3
Д	6			2	коридор			67,4	67,4		3,15
Д	6			3	умывальная			12,7	12,7		3
Д	6			4	кладовая			0,7	0,7		3
Д	6			5	санузел			3,5	3,5		3
Д	6			6	туалет			2,5	2,5		3
Д	6			7	санузел			11,9	11,9		3
Д	6			8	санузел			7,4	7,4		3
Д	6			9	санузел			10,7	10,7		3
Д	6			10	умывальная			8,4	8,4		3
Д	6			11	кладовая			0,7	0,7		3
Д	6			12	коридор			156,0	156,0		3,3
Д	6			13	учебный класс		62,6		62,6		3,3
Д	6			14	кабинет		25,6		25,6		3,3
Д	6			15	лаборантская		25,4		25,4		3,3
Д	6			16	учебный класс		62,5		62,5		3,3
Д	6			17	лестничная клетка			35,4	35,4		3,3
Д	6			18	учебный класс		41,1		41,1		3,3
Д	6			19	коридор			33,9	33,9		3,3
Д	6			20	кабинет		16,4		16,4		3,3
Д	6			21	кабинет		16,7		16,7		3,3
Д	6			22	кабинет		16,5		16,5		3,3
Д	6			23	кабинет		14,4		14,4		3,3
Д	6			24	учебный класс		56,5		56,5		3,3
Д	6			25	туалет			1,3	1,3		3,3
Д	6			26	умывальная			2,0	2,0		3,3
Д	6			27	туалет			1,3	1,3		3,3
Д	6			28	кабинет		28,5		28,5		3,3
Д	6			29	санузел			4,6	4,6		3,3
Д	6			30	помещение		11,8		11,8		3,3
Д	6			31	коридор			2,8	2,8		3,3
Д	6			32	лаборантская		20,2		20,2		3,3
Д	6			33	учебный класс		43,5		43,5		3,3
Д	6			34	учебный класс		51,2		51,2		3,3
Д	6			35	учебный класс		61,6		61,6		3,3
Итого по 6 этажу							554,5	427,4	981,9		
Д	7	технический		1	коридор			27,5	27,5		2,65
Д	7	технический		2	коридор			11,5	11,5		2,65
Д	7	технический		3	коридор			37,5	37,5		2,65
Д	7	технический		4	операторная		22,8		22,8		2,65
Д	7	технический		5	машинное отделение		30,7		30,7		2,65
Д	7	технический		6	техническое помещение		17,1		17,1		2,65
Д	7	технический		7	коридор		11,5		11,5		2,65
Д	7	технический		8	техническое помещение		187,6		187,6		3,3
Д	7	технический		9	лестничная клетка				10,5		2,65
Д	7	технический		10	коридор			158,2	158,2		2,65
Д	7	технический		11	техническое помещение		64,2		64,2		2,65

Литера	Этаж	Тип этажа	№ помещ.	№ на плане	Наименование помещения	Формула подсчёта площади помещения по внутреннему обмеру	Площадь				Внутр. высота помещения, м
							Основная	Вспомо-гательная	Общая	Иная	
Д	7	технический		12	техническое помещение		53,5		53,5		2,65
Д	7	технический		13	техническое помещение		64,0		64,0		2,65
Д	7	технический		14	лестничная клетка			33,2	33,2		2,65
Д	7	технический		15	техническое помещение		3,0		3,0		2,65
Д	7	технический		16	техническое помещение		42,9		42,9		2,65
Д	7	технический		17	техническое помещение		28,2		28,2		2,55
Д	7	технический		18	техническое помещение		17,2		17,2		2,55
Д	7	технический		19	техническое помещение		11,7		11,7		2,55
Д	7	технический		20	техническое помещение		24,6		24,6		2,55
Д	7	технический		21	техническое помещение		28,3		28,3		2,55
Д	7	технический		22	техническое помещение		57,3		57,3		2,55
Д	7	технический		23	техническое помещение		28,8		28,8		2,55
Д	7	технический		24	техническое помещение		35,8		35,8		2,55
Д	7	технический		25	техническое помещение		43,8		43,8		2,55
Д	7	технический		26	техническое помещение		52,4		52,4		2,55
Д	7	технический		27	техническое помещение		63,1		63,1		2,55
Итого по 7 этажу (технический)							888,5	267,9	1166,9		
Д	8	крыша		1	лестничная клетка			11,2	11,2		3,1
Д	8	крыша		2	коридор			5,3	5,3		3,1
Д	8	крыша		3	котельная		59,0		59,0		3,1
Итого по 8 этажу (крыша)							59,0	16,5	75,5		
Итого по литере "Д"							5400,5	3454,8	8870,5		
Итого по помещениям							**5400,5**	**3454,8**	**8870,5**		

VIII. Экспликация площади земельного участка


Площадь участка				
по документам	застроенная		незастроенная	
	строения	сооружения	грунт	зелёные насаждения
3677	1597	78,5		

IX. Сведения об обследованиях объекта.

Дата окончания обследования	Вид обследования	Ф.И.О. и подпись исполнителя	Ф.И.О. и подпись проверяющего	Начальник
17.01.2011	Первичная инвентаризация	Аверьянов С.В.	Баранов С. Н.	Федоров А.В.

X. Перечень прилагаемых документов.

№ п/п	Наименование	Количество листов
1	Ситуационный план	1
2	Поэтажный план	9

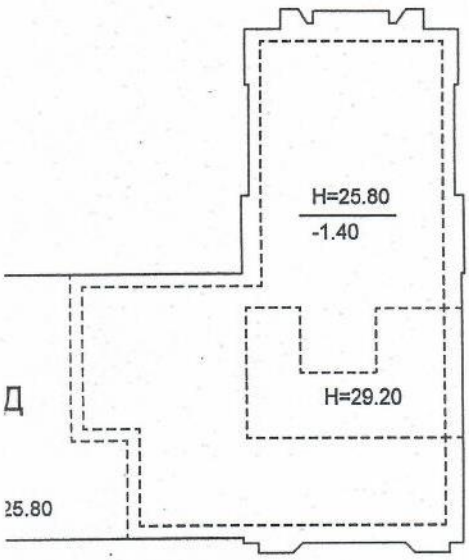


ул. им. Степана Разина

им. Кутякова И.С.

Отдел приема и выдачи документов Заводского отделения МФЦН Заводского района ГУП "Сартехинвентаризация"


Начальник 31.01.2011	Федоров А.В.	Ситуационный план	
Проверил: 31.01.2011	Баранов С.Н.	(объекта или части объекта)	
Исполнитель: 31.01.2011	Аверьянов С.В.	г. Саратов, ул. Университетская, дом №59	Лист 1
		(адрес объекта или части объекта)	Листов 10
			Масштаб 1:500

М.П. Функциональный центр недвижимости Заводского района подпись

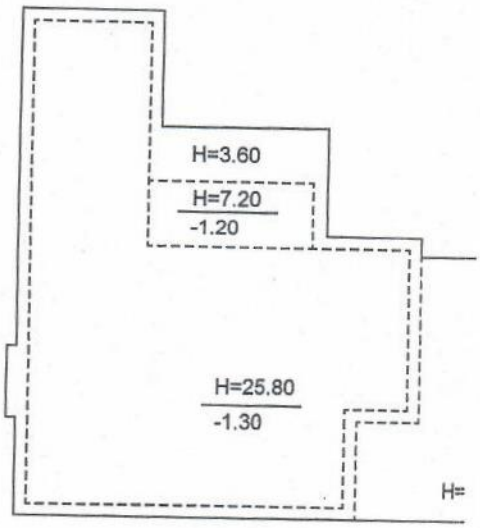

ул. I

Лит. Д - цо

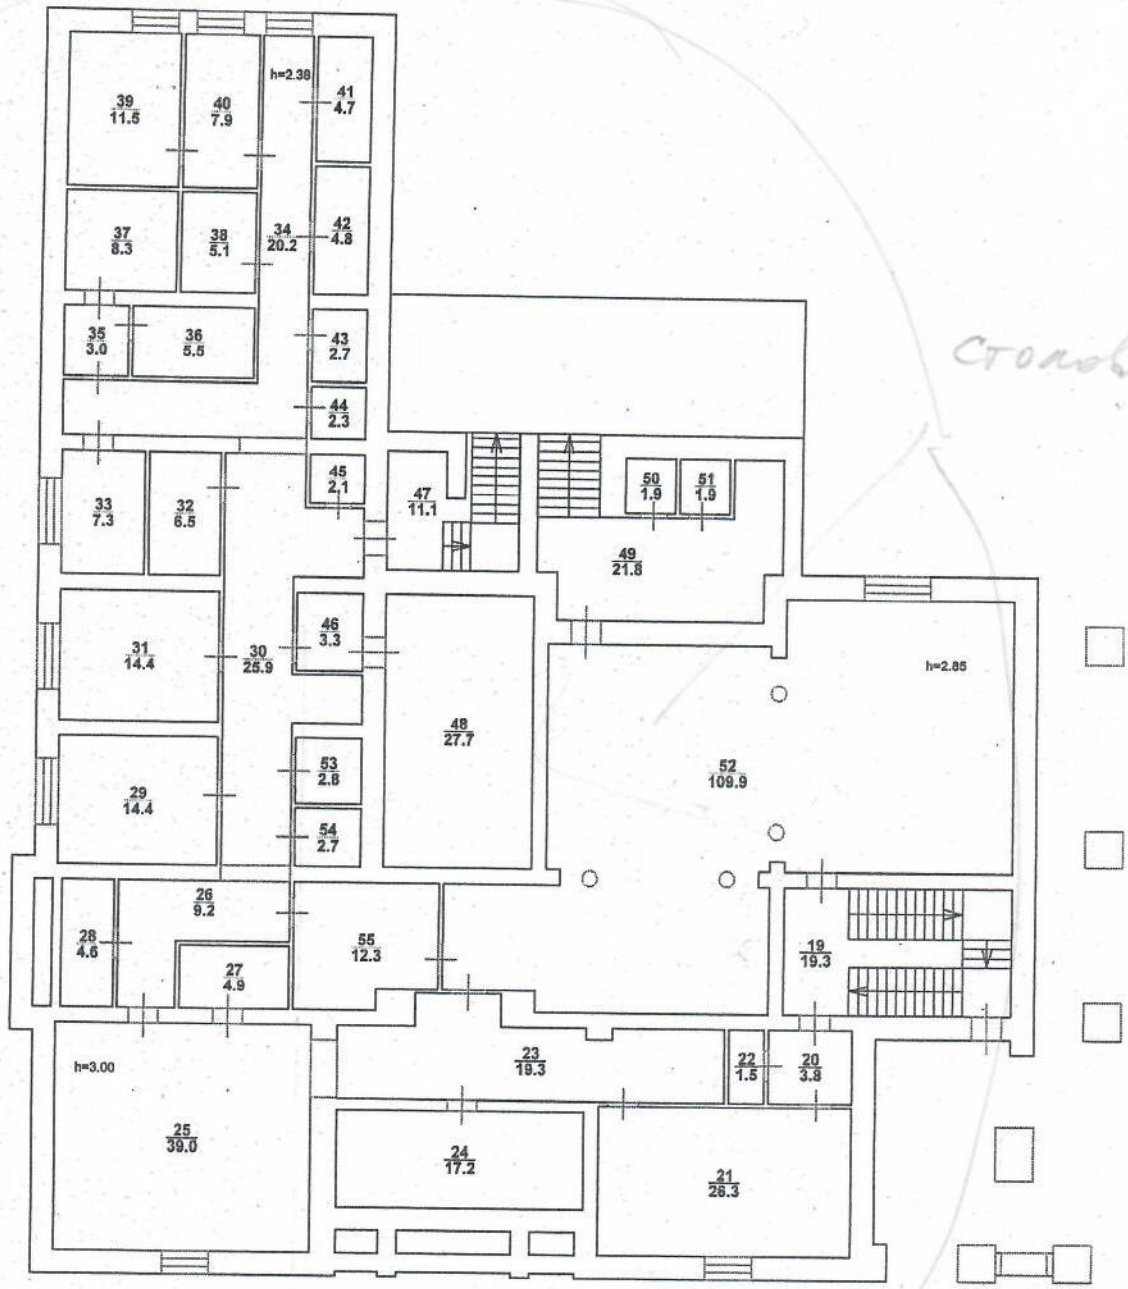
39 11.5
40 7.9
h=2.38
41 4.7
37 8.3
38 5.1
34 20.2
42 4.8
35 3.0
36 5.5
43 2.7
44 2.3
45 2.1
47 11.1
50 1.9
51 1.9
49 21.8
33 7.3
32 6.5
31 14.4
30 25.9
46 3.3
48 27.7
h=2.85
52 109.9
53 2.8
29 14.4
54 2.7
26 9.2
28 4.6
55 12.3
27 4.9
19 19.3
h=3.00
23 19.3
22 1.5
20 3.8
25 39.0
24 17.2
21 26.3

3


цокольный этаж




Отдел приема и выдачи документов Заводского отделения МФЦН Заводского района ГУП "Сартехинвентаризация"

Начальник 31.01.2011	Федоров А.В.	Много-функциональный центр недвижимости Заводского района	Поэтажный план Нежилое здание (объекта или части объекта)	
Проверил: 31.01.2011	Баранов С.Н.	подпись	г. Саратов, ул. Университетская, дом №59 (адрес объекта или части объекта)	Лист 2
Исполнитель: 31.01.2011	Аверьянов С.В.	подпись		Листов 10
				Масштаб 1:200

Лит. Д - межэтажный

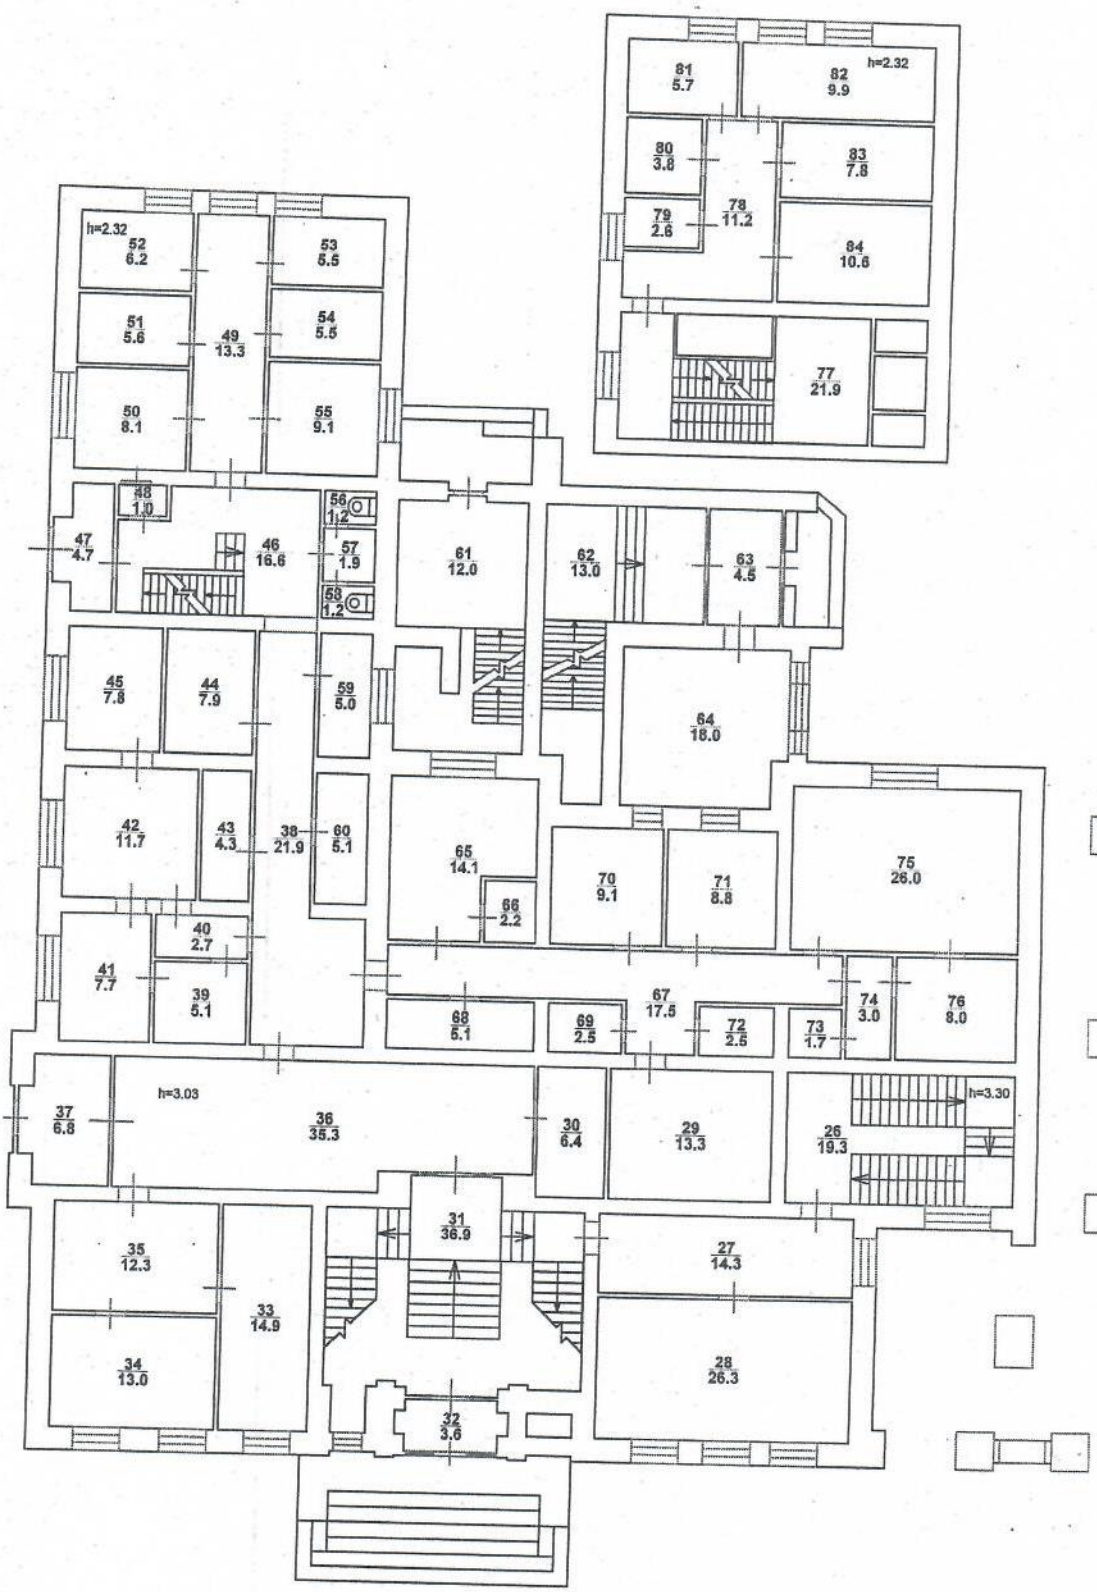


г. Д - 1 этаж

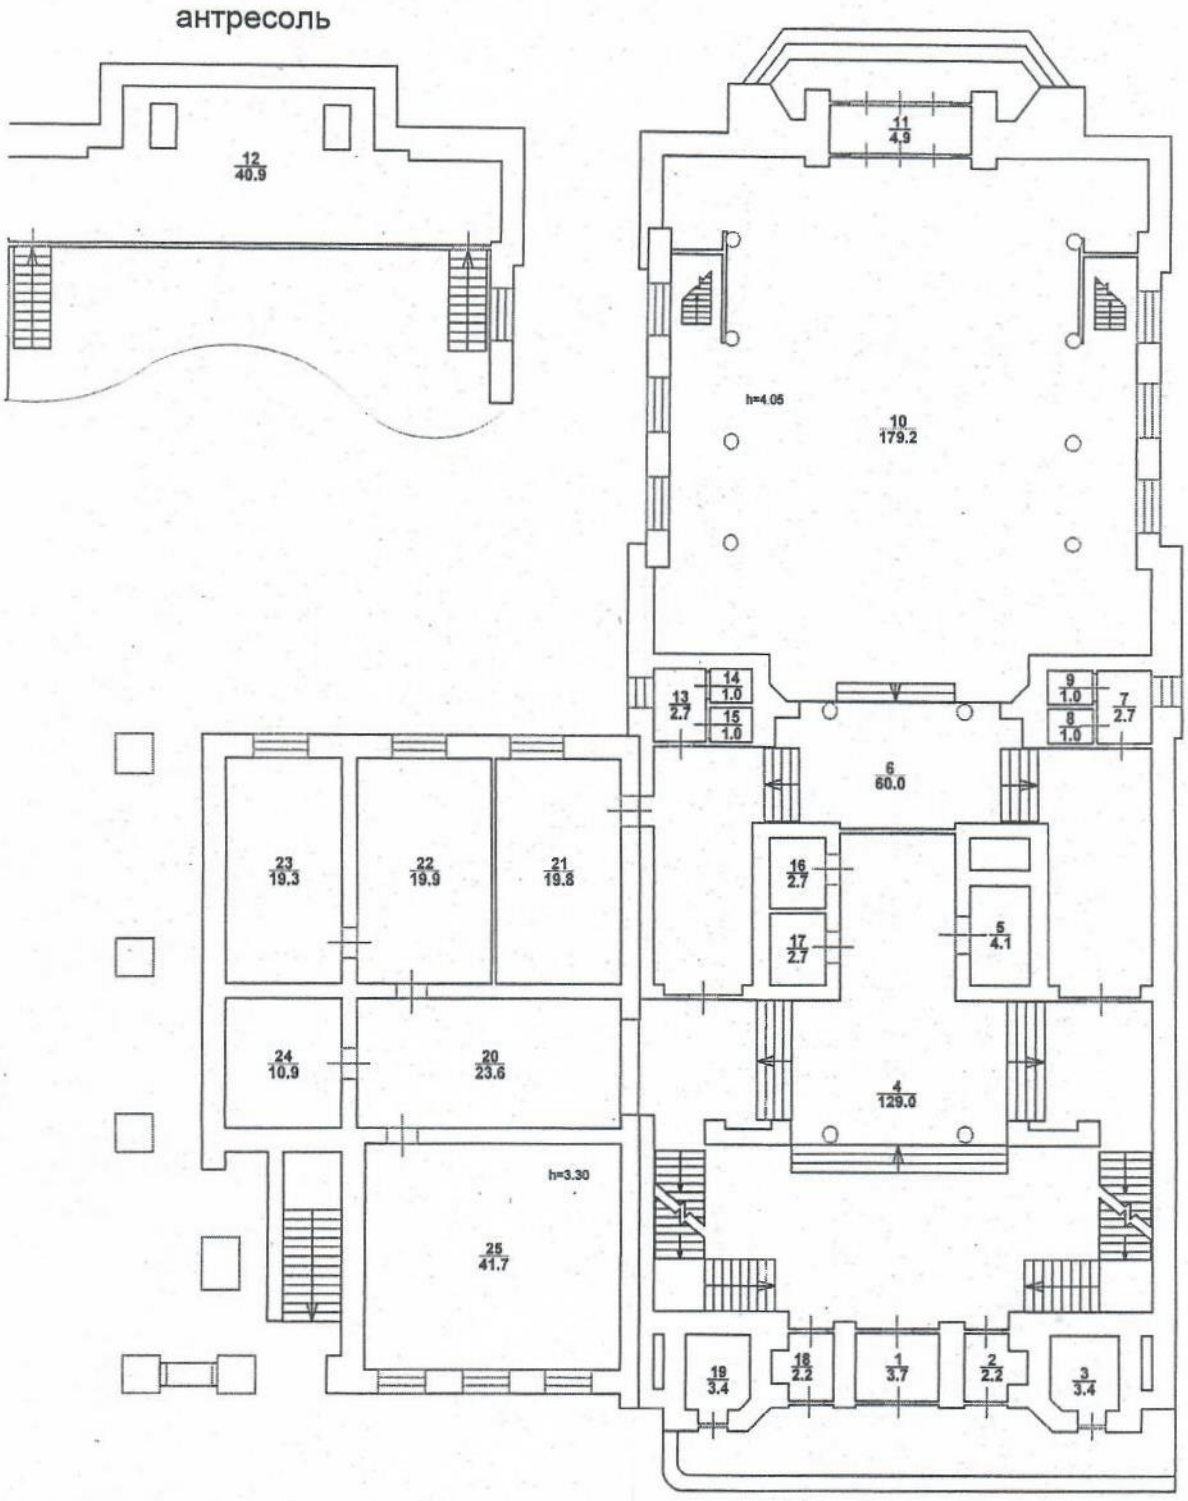


Отдел приема и выдачи документов Заводского отделения МФЦН Заводского района ГУП "Сартехинвентаризация"

Начальник 31.01.2011	Федоров А.В.		Поэтажный план Нежилое здание (объекта или части объекта)	
Проверил: 31.01.2011	Баранов С.Н.			
Исполнитель: 31.01.2011	Аверьянов С.В.		г. Саратов, ул. Университетская, дом №59 (адрес объекта или части объекта)	Лист 3 Листов 10 Масштаб 1:200

Лит. Д - 2 этаж

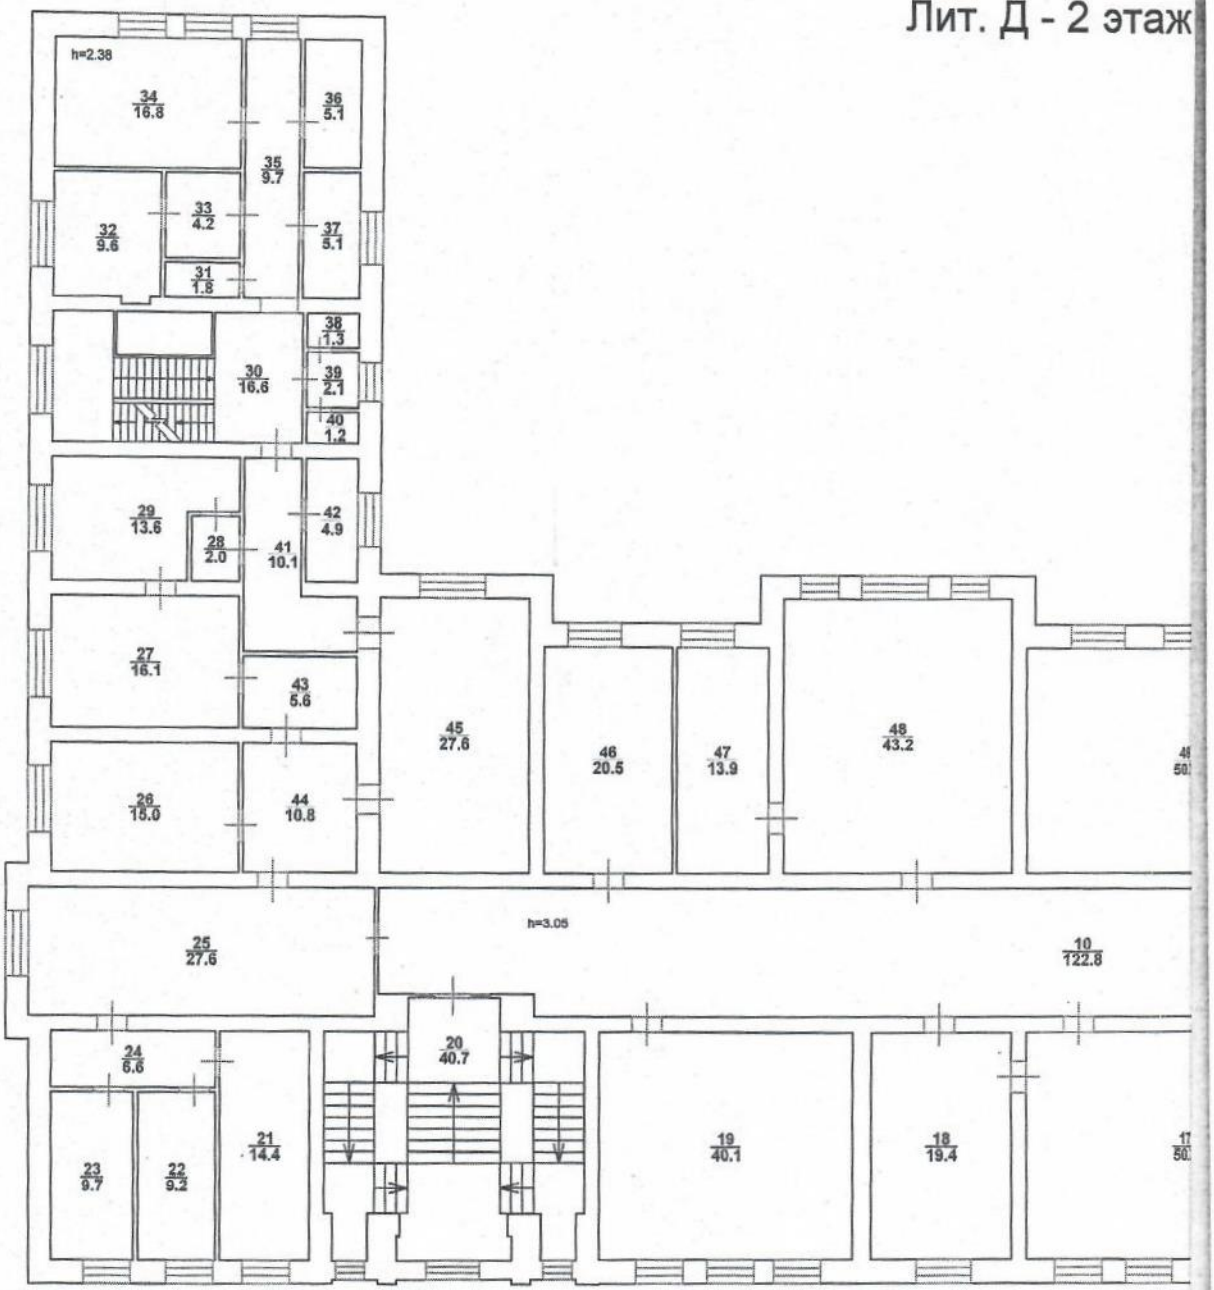
h=2.38
34 16.8
36 5.1
35 9.7
32 9.6
33 4.2
37 5.1
31 1.8
38 1.3
30 16.6
39 2.1
40 1.2
29 13.6
28 2.0
41 10.1
42 4.9
27 16.1
43 5.6
45 27.6
46 20.5
47 13.9
48 43.2
26 18.0
44 10.8
h=3.05
25 27.6
10 122.8
20 40.7
24 6.6
21 14.4
23 9.7
22 9.2
19 40.1
18 19.4


Ж

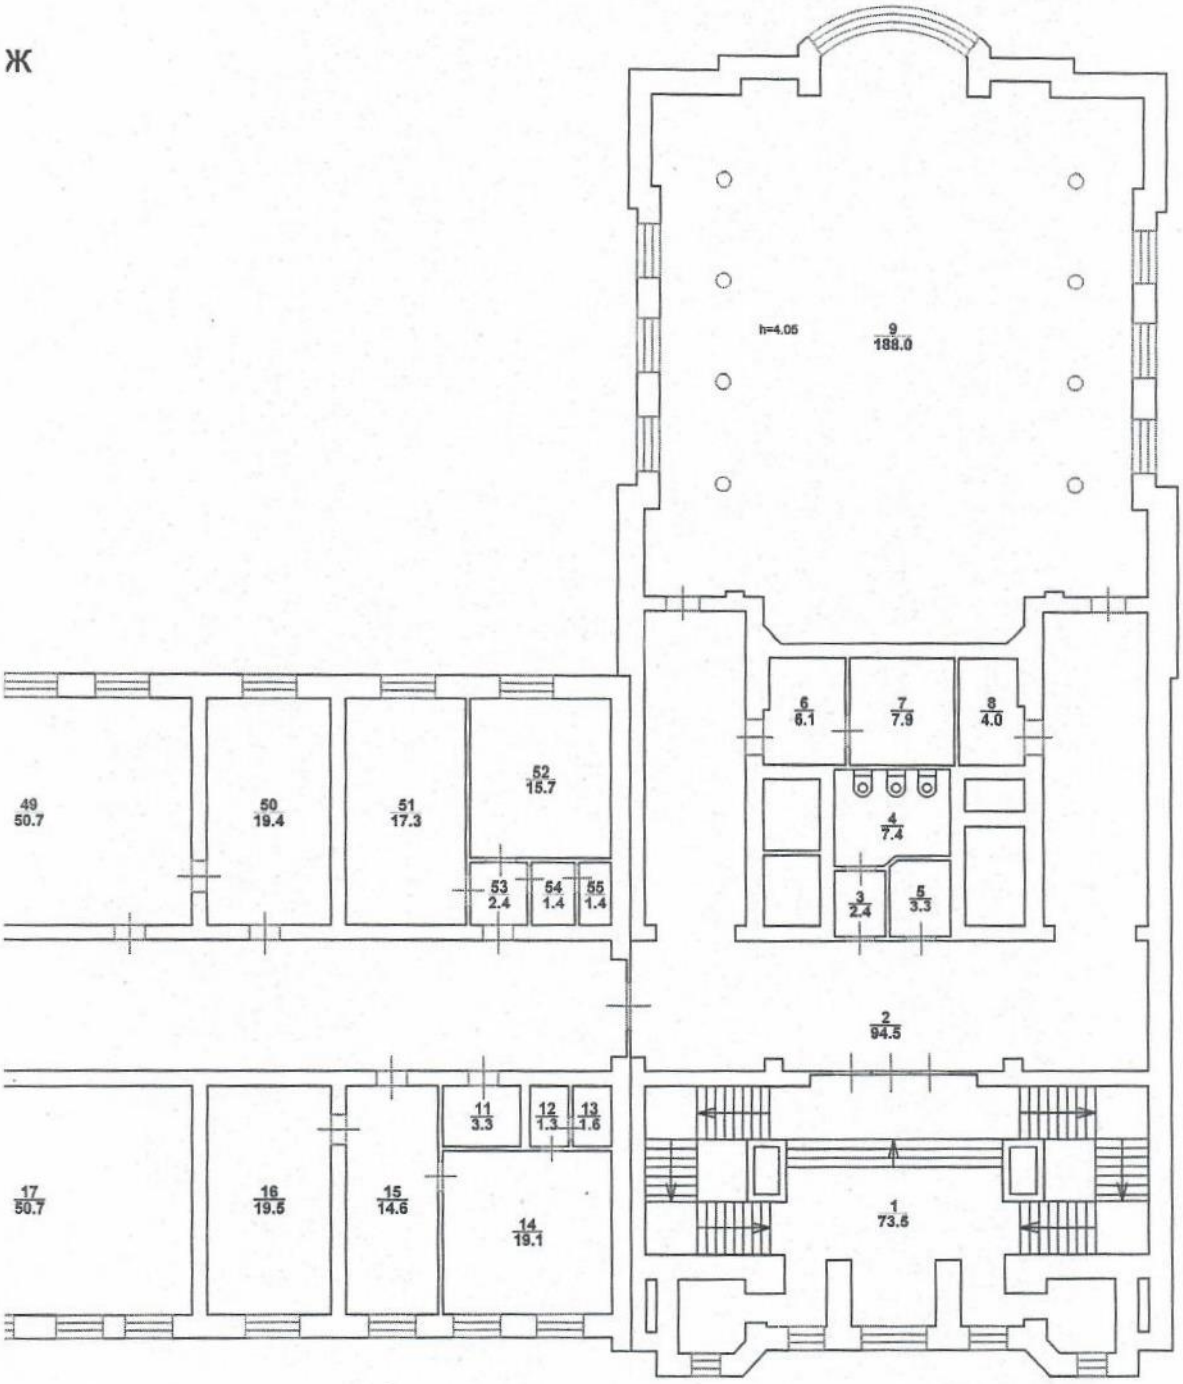


Отдел приема и выдачи документов Заводского отделения МФЦН Заводского района ГУП "Сартехинвентаризация"

Начальник 31.01.2011	Федоров А.В	М.П. подпись	Поэтажный план Нежилое здание (объекта или части объекта)	
Проверил: 31.01.2011	Баранов С.Н.	подпись	г. Саратов, ул. Университетская, дом №59	Лист 4
Исполнитель: 31.01.2011	Аверьянов С.В.	подпись	(адрес объекта или части объекта)	Листов 10
				Масштаб 1:200

Лит. Д - 3 этаж

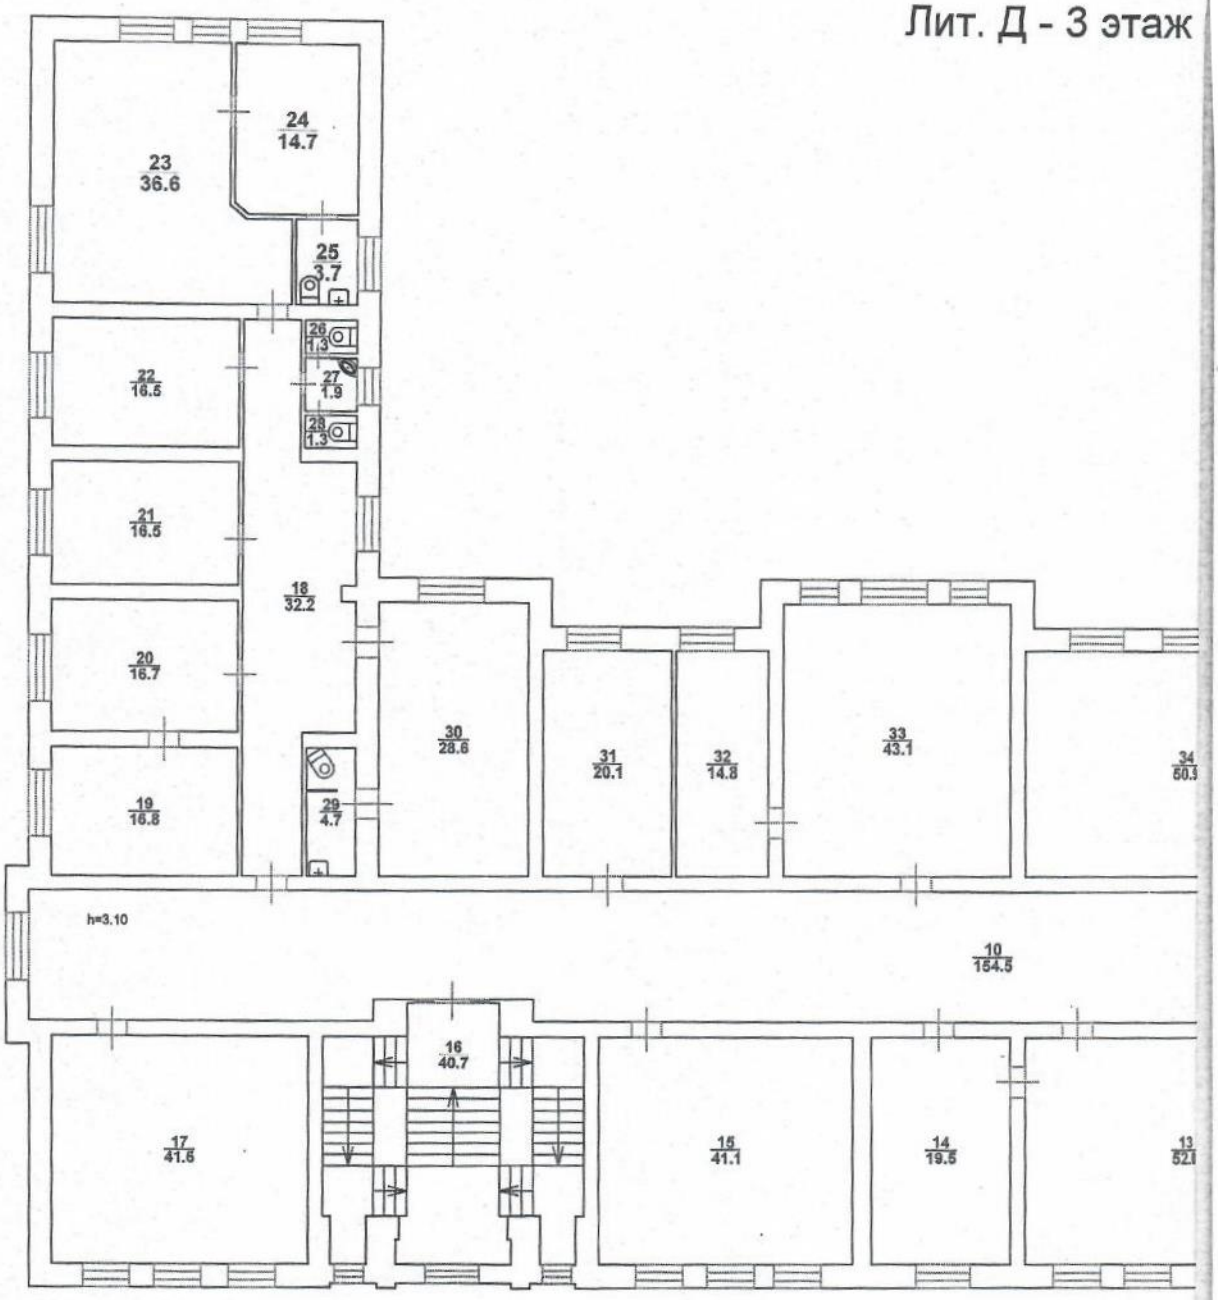
24
14.7
23
36.6
25
3.7
26
1.3
27
1.9
28
1.3
22
16.5
21
16.5
18
32.2
20
16.7
19
16.8
29
4.7
30
28.6
31
20.1
32
14.8
33
43.1
34
50.3
h=3.10
10
164.5
16
40.7
17
41.6
15
41.1
14
19.5
13
52.1

Ж

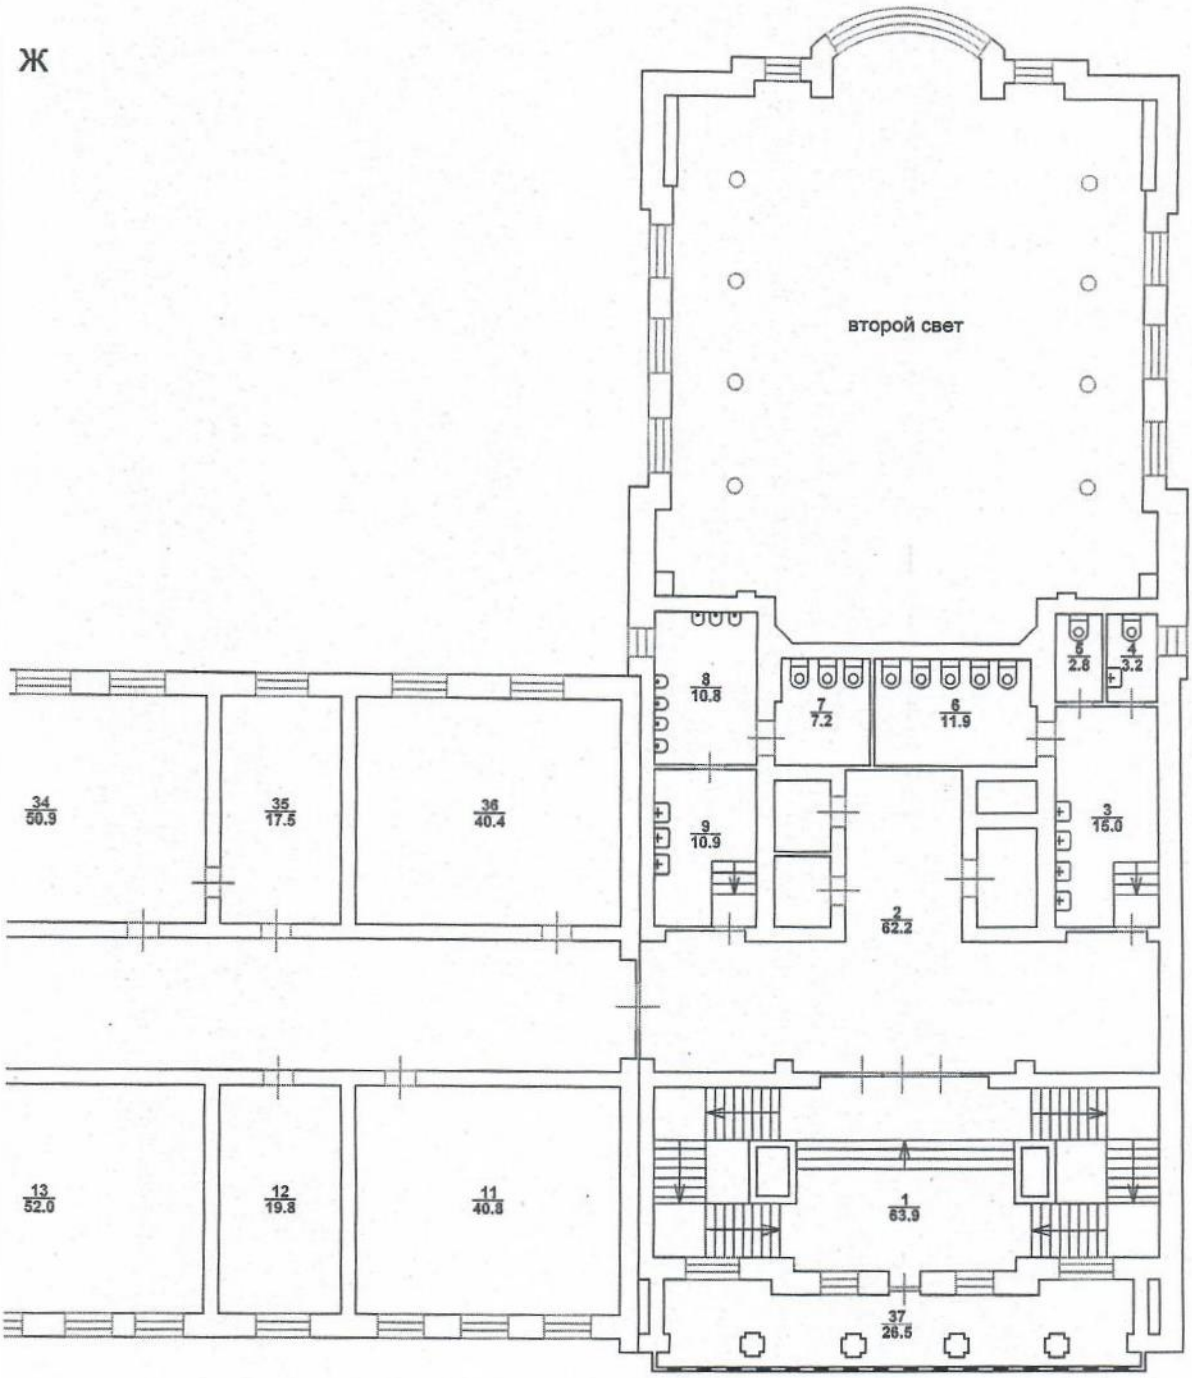


Отдел приема и выдачи документов Заводского отделения МФЦН Заводского района ГУП "Сартехинвентаризация"

Зам. Начальник 31.01.2011	Федоров А.В.		Поэтажный план Нежилое здание (объекта или части объекта)	
Проверил: 31.01.2011	Баранов С.Н.			
Исполнитель: 31.01.2011	Аверьянов С.В.	подпись	г. Саратов, ул. Университетская, дом №59 (адрес объекта или части объекта)	Лист 5 Листов 10 Масштаб 1:200

Лит. Д - 4 этаж


20
56.4
21
1.2
22
1.9
23
1.1
19
16.9
18
16.9
17
16.9
16
17.3
15
33.2
24
4.4
25
28.5
26
20.4
27
14.7
28
43.4
h=3.15
7
155.4
13
35.8
14
41.8
12
41.3
11
19.4
32
4.4

К

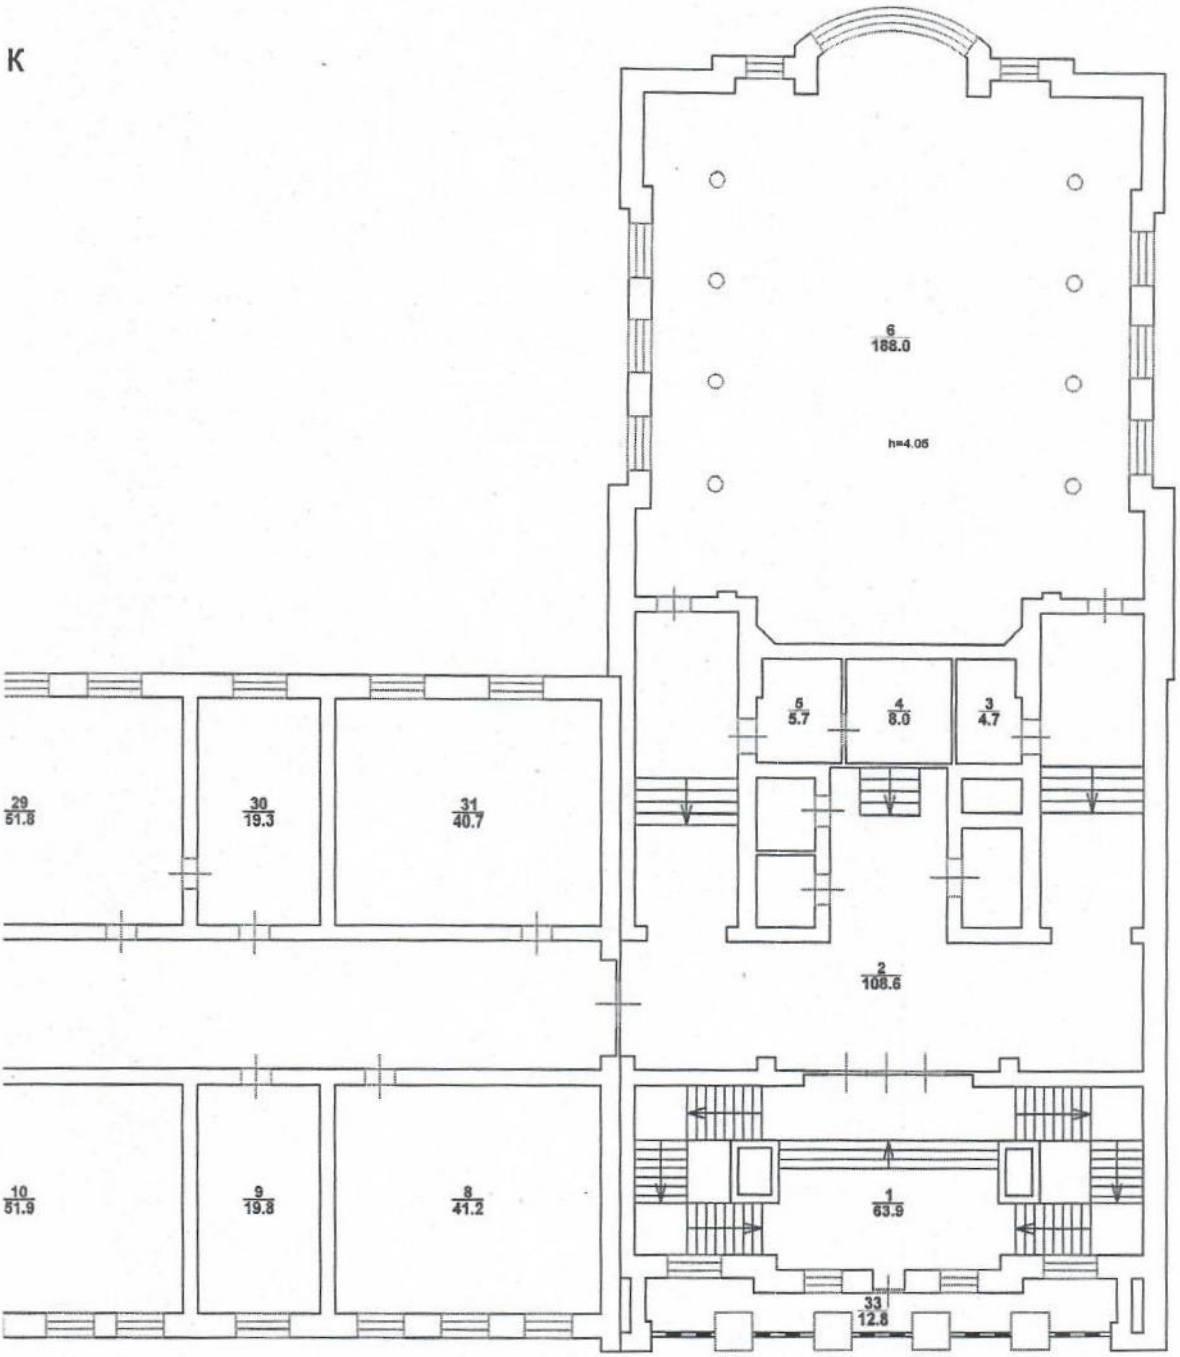

Отдел приема и выдачи документов Заводского отделения МФЦН Заводского района ГУП "Сартехинвентаризация"				
Начальник 31.01.2011	Федоров А.В.	подпись	Поэтажный план Нежилое здание (объекта или части объекта)	
Проверил: 31.01.2011	Баранов С.Н.	подпись	г. Саратов, ул. Университетская, дом №59	Лист 6
Исполнитель: 31.01.2011	Аверьянов С.В.	подпись	(адрес объекта или части объекта)	Листов 10
				Масштаб 1:200


Лит. Д - 5 этаж



Лит.Д - межэтажный

Ж

Й

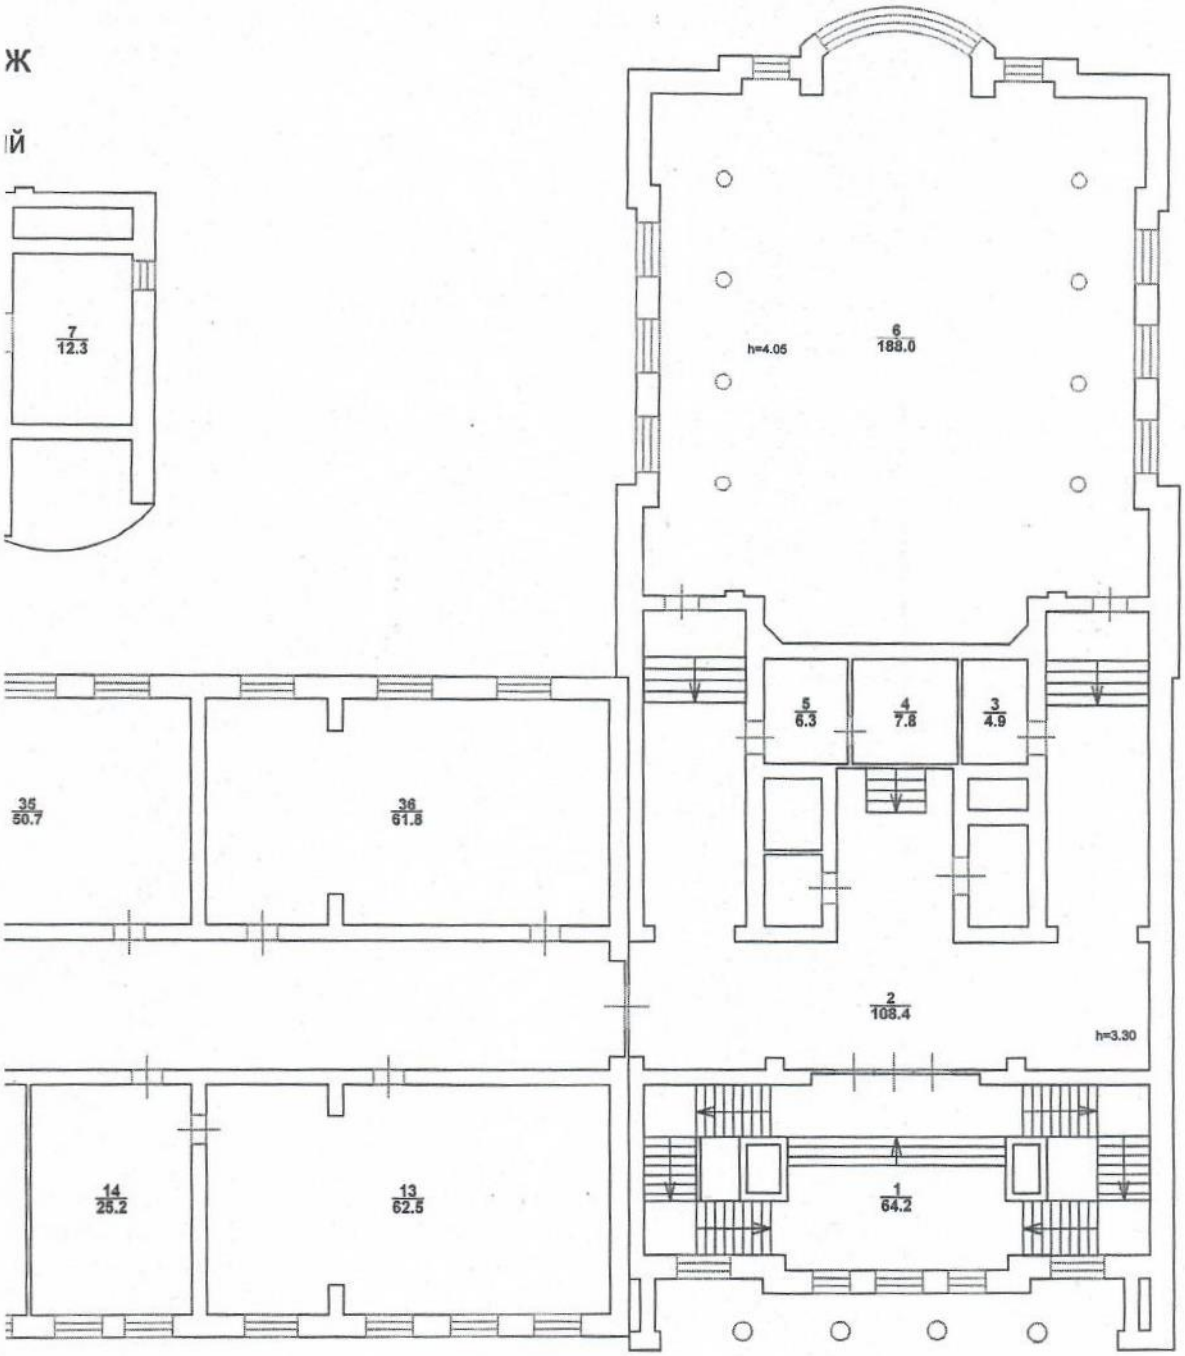


Отдел приема и выдачи документов Заводского отделения МФЦН Заводского района ГУП "Сартехинвентаризация"				
Начальник 31.01.2011	Федоров А.В.	М.П. подпись	Поэтажный план Нежилое здание (объекта или части объекта)	
Проверил: 31.01.2011	Баранов С.Н.	подпись	г. Саратов, ул. Университетская, дом №59 (адрес объекта или части объекта)	Лист 7
Исполнитель: 31.01.2011	Аверьянов С.В.	подпись		Листов 10
				Масштаб 1:200

Лит. Д - технич


22
57.3
21
28.3
20
24.6
18
17.2
19
11.7
23
28.8
24
35.8
25
43.8
17
28.2
10
158.2
h=2.55
16
42.9
14
33.2
15
3.0
13
64.0


ческий этаж

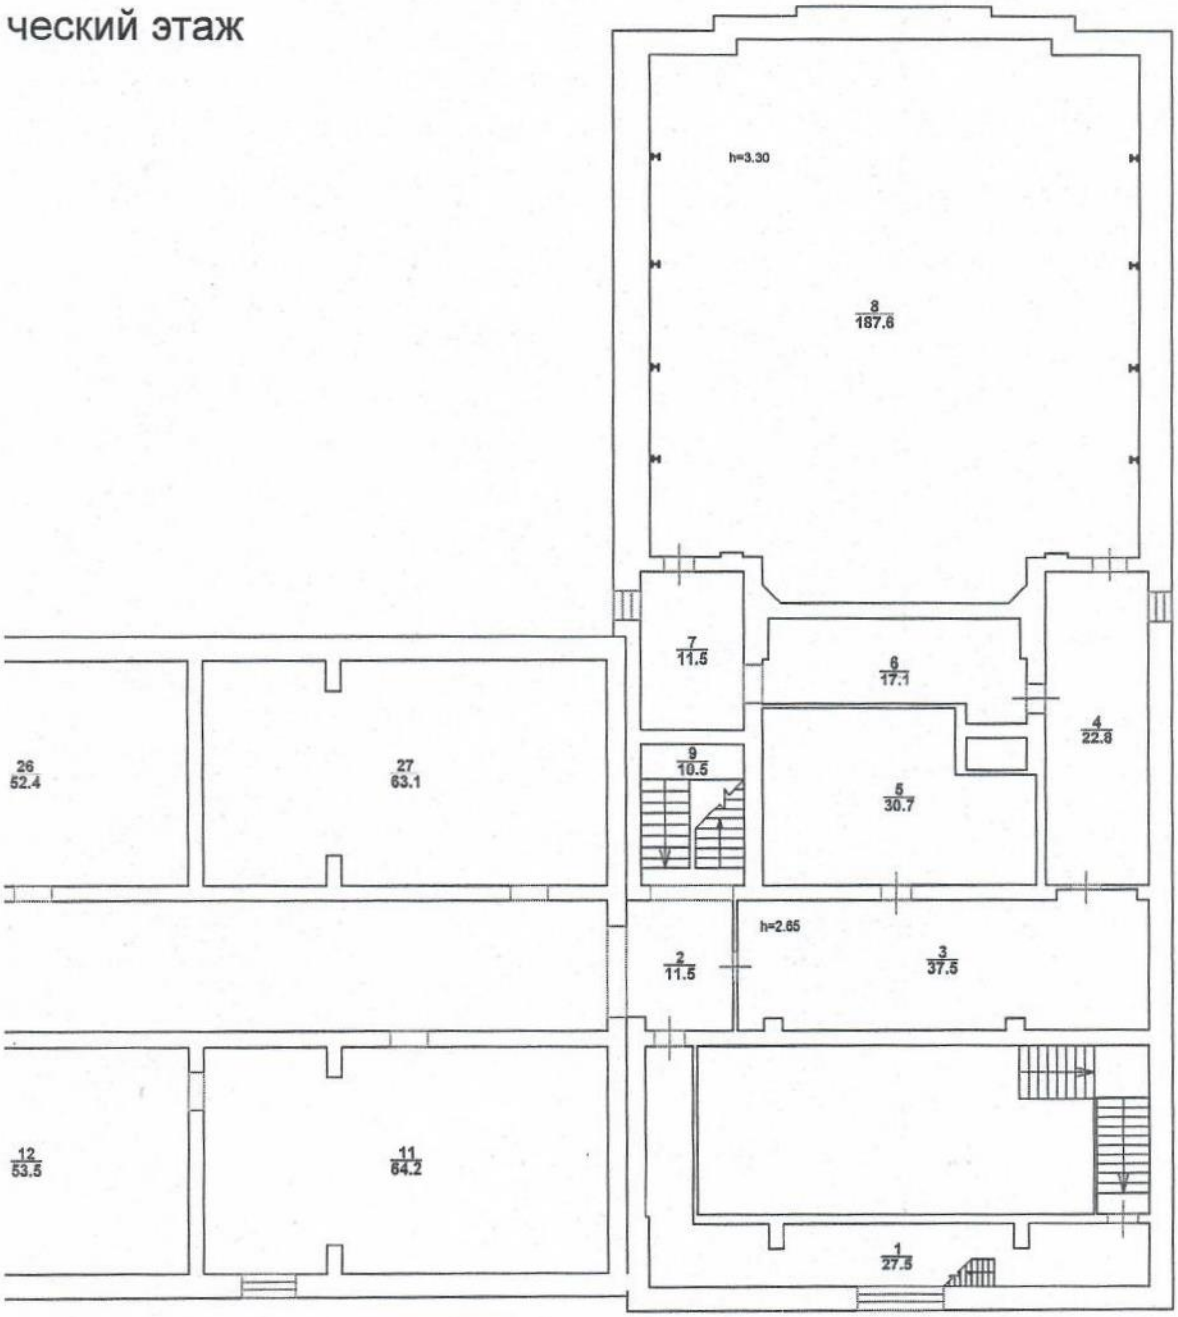


второй свет

Отдел приема и выдачи документов Заводского отделения МФЦН Заводского района ГУП "Сартехинвентаризация"				
Начальник 31.01.2011	Федоров А.В.		Поэтажный план Нежилое здание (объекта или части объекта)	
Проверил: 31.01.2011	Баранов С.Н.		г. Саратов, ул. Университетская, дом №59 (адрес объекта или части объекта)	Лист 9
Исполнитель: 31.01.2011	Аверьянов С.В.	подпись		Листов 10
				Масштаб 1:200

Лит. Д - крыша

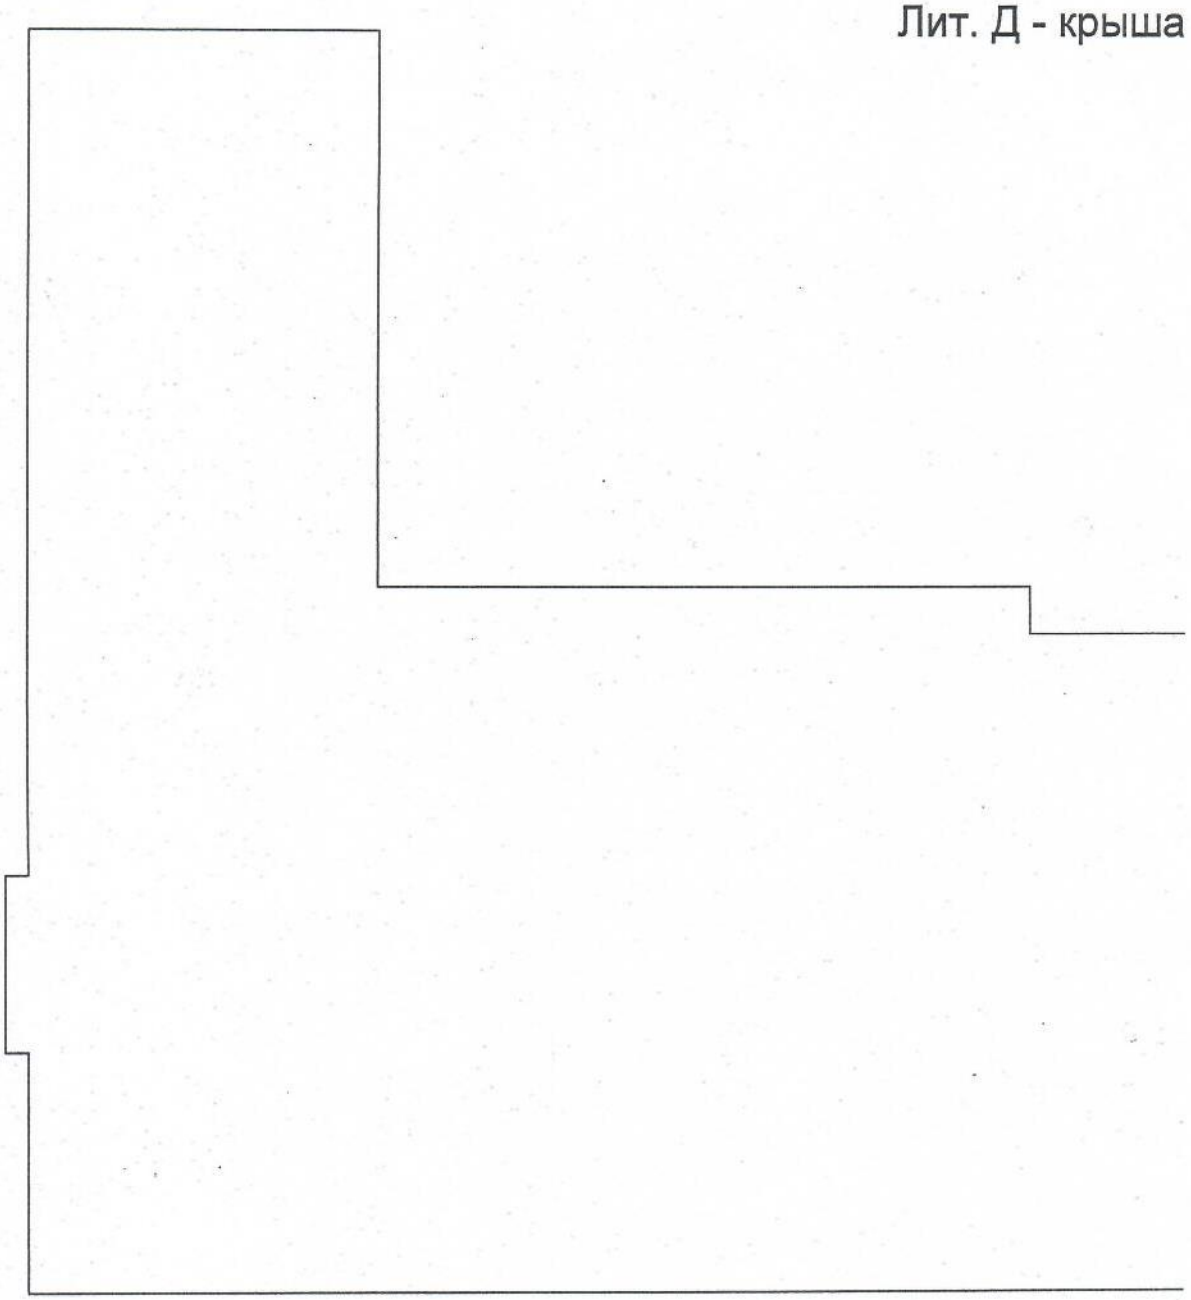

а

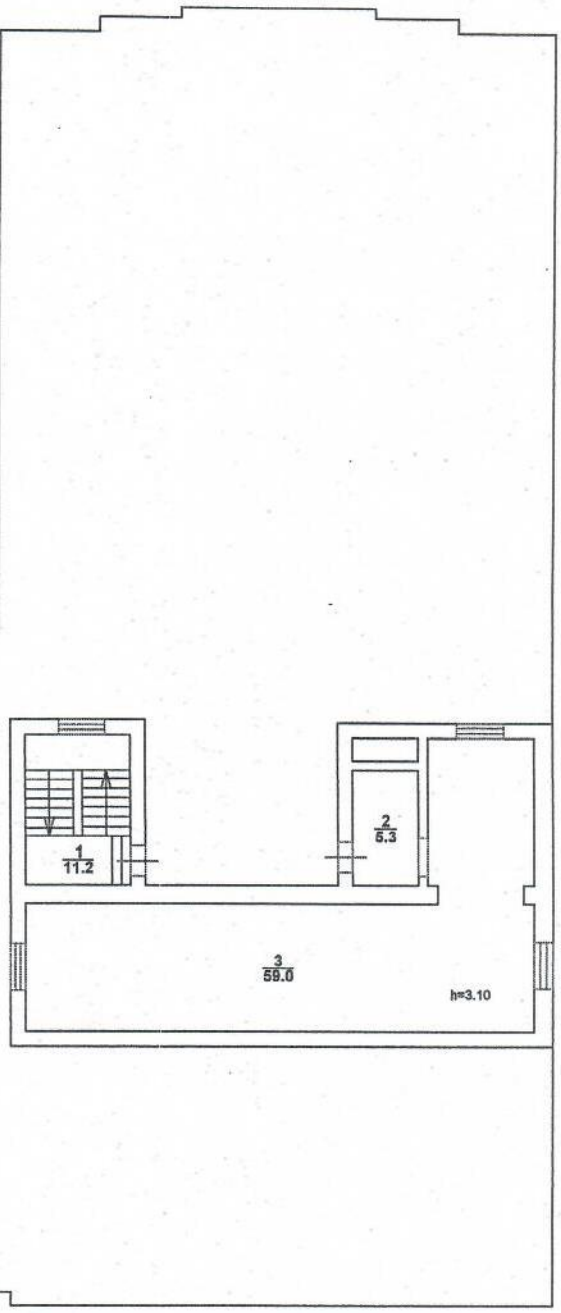

Отдел приема и выдачи документов Заводского отделения МФЦН Заводского района ГУП "Сартехинвентаризация"				
Начальник 31.01.2011	Федоров	Много-функциональный центр недвижимости Заводского района	Поэтажный план Нежилое здание (объекта или части объекта)	
Проверил: 31.01.2011	Баранов С.Н.	подпись	г. Саратов, ул. Университетская, дом №59	Лист 10
Исполнитель: 31.01.2011	Аверьянов С.В.	подпись	(адрес объекта или части объекта)	Листов 10 Масштаб 1:200

Кадастровый паспорт
здания, сооружения, объекта незавершенного строительства

здания

Дата 31.01.2011г.

Кадастровый номер

Инвентарный номер (ранее присвоенный учетный номер) 63:401:003:000100420 : Д

1. **Описание объекта недвижимого имущества**

1.1. **Наименование:** Основное строение

1.2. **Адрес (местоположение)**

Субъект Российской Федерации	Саратовская область	
Район	г САРАТОВ	
Муниципальное образование	тип	
	наименование	
Населенный пункт	тип	г
	наименование	САРАТОВ
Улица (проспект, переулок и т.д.)	тип	ул
	наименование	Университетская
Номер дома	59	
Номер корпуса		
Номер строения		
Литера	Д	
Иное описание местоположения		

1.3. **Основная характеристика:** степень готовности объекта незавершенного строительства — Общая площадь (кв.м) 8870,5

1.4. **Назначение** нежилое здание

1.5. **Этажность:** количество этажей — 8эт. в том числе цок. Эт., тех. Этаж; количество подземных этажей:

1.6. Год ввода в эксплуатацию (завершения строительства) 2011

1.7. Кадастровый номер земельного участка (участков), в пределах которого расположен объект недвижимого имущества 64:48:03 03 52:0001

1.8. Предыдущие кадастровые (условные) номера объекта недвижимого имущества:

1.9. Примечание Сведения о наличии или отсутствии запрещения или ареста не значатся.

1.10. Наименование органа или организации ГОСУДАРСТВЕННОЕ УНИТАРНОЕ ПРЕДПРИЯТИЕ "САРАТОВСКОЕ ОБЛАСТНОЕ БЮРО ТЕХНИЧЕСКОЙ ИНВЕНТАРИЗАЦИИ И ОЦЕНКИ НЕДВИЖИМОСТИ", МФЦ ЗАВОДСКОГО РАЙОНА; реквизиты свидетельства об аккредитации: серия РН-1 № 000018, запись в реестре аккредитованных организаций № 241 от 04.08.2005 г.

Дополнительный экземпляр

Зам. Начальник Федоров А.В.

Матросова С.В

М П


Кадас

(вид объе

Кадастровый номер _____

Инвентарный номер (ранее присвоенный у

2.Ситуационный план объекта недвижимог

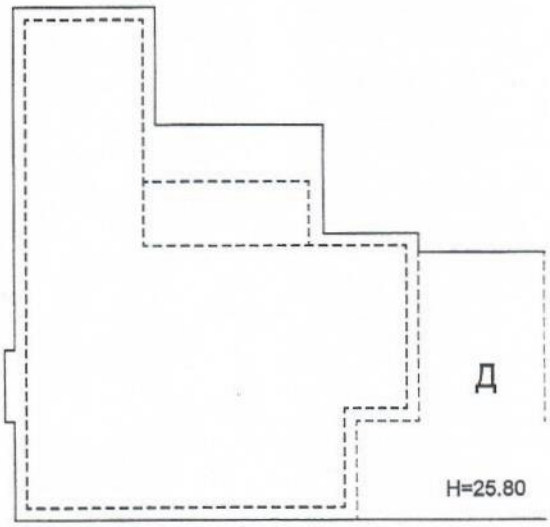

ул. им. Ку

Масштаб 1:500

Начальник

полное наименование должности

М.П.

(подпись)

Федоров А.В.

(инициалы, фамилия)

дописанному верить


Матросова С. В

овый паспорт
ания
едвижимого имущества)

Лист 2 , всего листов 2

ный номер) 63:401:003:000100420 / 2

мущества

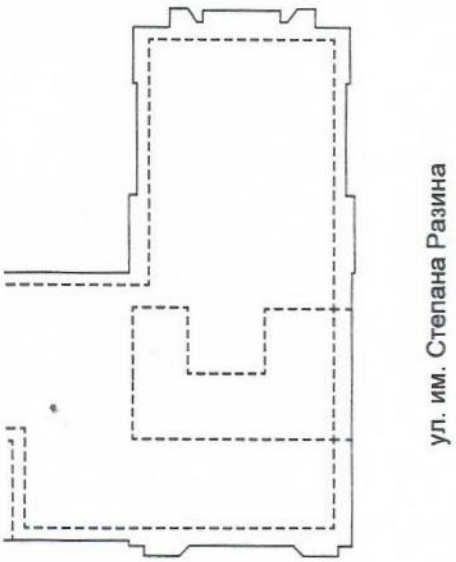

ва И.С.

Инвентарный номер	63:401:003:000131480
Реестровый номер	300310:003:000131480
Кадастровый номер	64:48:03 03 56:0002:63:401:003:000131480

САРАТОВСКАЯ ОБЛАСТЬ

ГОСУДАРСТВЕННОЕ УНИТАРНОЕ ПРЕДПРИЯТИЕ

"САРАТОВСКОЕ ОБЛАСТНОЕ БЮРО ТЕХНИЧЕСКОЙ ИНВЕНТАРИЗАЦИИ И ОЦЕНКИ НЕДВИЖИМОСТИ"

Заводское отделение

Технический паспорт

объекта недвижимости нежилого фонда

Учебный корпус №2

Изготовлен 12.04.2010

адрес объекта :

область	САРАТОВСКАЯ
район (город)	САРАТОВ
населённый пункт	Саратов г
улица	Московская ул
дом №	155 Е
корпус №	
Назначение	Нежилое
Использование	Нежилое

V. Благоустройства, кв.м

Литера	Водопровод	Канализация	Электроснабжение	Горячее водоснабжение	Газоснабжение	Тип отопления	Отапливаемая площадь	Лифт пасс. (шт.)	Лифт груз. (шт.)	Мусоропровод
Е	5282,9	5282,9	5282,9		5282,9	собственная котельная	5282,9		-	
е			28,2			отсутствует			-	

VI. Определение стоимости объекта и его элементов

Литера	Сборник	Таблица	Раздел	Ед. измерения	Кол-во единиц	Стоимость единицы	Коэфф. на гр. кап-ти	Попр. на отл-ие от аналога	Прочие коэфф.	Стоимость ед. с попр. коэфф.	Восст. стоимость (цены 69г)	Инфляц. коэффициент	Восст. стоим. в ценах т.г.	% износа	Действительная стоимость
Е	32	28	а	куб.м	30507	22,70	0,86	1	1	19,52	595558	42,7439	25456462	46	13746490
е	28	164	а	куб.м	125	10,50	1,16	1	1	12,18	1522	42,7439	65056	20	52045
Итого по объекту											597080		25521518		13798535

VII. Балансовая стоимость объекта и его элементов

Литера	Наименование	Первоначальная балансовая стоимость	Амортизация	Остаточная балансовая стоимость

I. Сведения о принадлежности объекта

Форма собственности	Субъект права	Доля	Правоустанавливающий документ	Свидетельства о государственной регистрации права
Государственная федеральная собственность	Саратовский Государственный медицинский университет	/	Учётная запись	

II. Общие сведения

Литера	Наименование объекта	Тип объекта (части объекта)	Этаж-ность	Подзем. этаж-ть	Год постр-ки	Год посл. капремонта	Параметр	Тип параметра
Е	Учебный корпус №2	Основная часть	3	1	1914	-	5282,9	Общая площадь (кв.м)
е	Учебный корпус №2	Холодная пристройка	1	1	неизв.	-	28,2	Общая площадь (кв.м)

III. Исчисление площадей, объемов и иных параметров объектов (частей объектов)

Литера	Формула расчёта площади по наружному обмеру	Площадь застройки	Высота (глубина)	Формула расчёта количества оцениваемых единиц	Количество единиц	Единица измерения
Е		2012,0	15,16		30507	куб.м
е		15,6	8		125	куб.м

IV. Определение износа недоступных осмотру конструктивных элементов

Литера	Часть объек-та	Наименование конструктивных элементов	Фактически прослужен-ное время, лет	Предполо-жительный срок служ-бы, лет	Средний норматив-ный срок службы, лет	Формула расчета износа недоступных осмотру конструктивных элементов	Износ, %
---	---	---	---	---	---	---	---

VIII. Описание конструктивных элементов

Литера	Е	Назначение	Основная часть	Группа капитальности	III

Название	Учебный корпус №2

Сборник	32	Таблица	28	Раздел	а

№ п.п.	Наименование конструктивных элементов	Описание конструктивных элементов	% износа элемента	Техническое состояние конструктивных элементов	Удельный вес по таблице	Поправки к удельным весам	Удельные веса после поправок	Средневзвешенный % износа
1	Фундаменты	бутовый ленточный с кирпичным цоколем	50	неудовлетворительное	4	1,00	4,00	2,00
2	Стены и перегородки	кирпич	50	неудовлетворительное	29	1,00	29,00	14,50
3	Перекрытие (покрытие)	деревянные оштукатуренные	50	неудовлетворительное	15	1,00	15,00	7,50
4	Кровля	металлическая	10	хорошее	3	1,00	3,00	0,30
5	Полы	паркетные	50	неудовлетворительное	12	1,00	12,00	6,00
6	Проемы	филенчатые	40	удовлетворительное	10	1,00	10,00	4,00
7	Отделочные работы	обычная	40	удовлетворительное	14	1,00	14,00	5,60
8	Внутренние санитарно-технические и электротехнические устройства	соответствуют выбранному образцу	50	неудовлетворительное	9	1,00	9,00	4,50
9	Прочие работы	соответствуют выбранному образцу	50	неудовлетворительное	4	1,00	4,00	2,00
Итого					100		100	46,4
Процент износа					46,4 / 100 * 100 % = 46 %			

Литера	е	Назначение	Холодная пристройка	Группа капитальности	III

Название	Учебный корпус №2


Сборник	28	Таблица	164	Раздел	а


№ п.п.	Наименование конструктивных элементов	Описание конструктивных элементов	% износа элемента	Техническое состояние конструктивных элементов	Удельный вес по таблице	Поправки к удельным весам	Удельные веса после поправок	Средневзвешенный % износа
1	Фундамент	фундаментные блоки (фск)	20	хорошее	11	1,00	11,00	2,20
2	Стены и перегородки	кирпич	20	хорошее	26	1,00	26,00	5,20
3	Перекрытия	деревянные неоштукатуренные	20	хорошее	4	1,00	4,00	0,80
4	Крыша	металлическая	20	хорошее	13	1,00	13,00	2,60
5	Полы	бетонные покрытые метлахской плиткой	20	хорошее	7	1,00	7,00	1,40
6	Проемы	филенчатые	20	хорошее	14	1,00	14,00	2,80
7	Отделочные работы	обычная	20	хорошее	18	1,00	18,00	3,60
8	Внутреннее освещение	есть	20	хорошее	4	1,00	4,00	0,80
9	Прочие работы	соответствуют выбранному образцу	20	хорошее	3	1,00	3,00	0,60
Итого					100		100	20
Процент износа					20 / 100 * 100 % = 20 %			

IX. Экспликация к поэтажному плану строения

Литера	Этаж	Тип этажа	№ на плане	Наименование помещения	Формула подсчёта площади помещения по внутреннему обмеру	Площадь				Внутр. высота помещения, м
						основная	вспомогательная	общая	иная	
Е	П01	подвальный	1	лестница			13,0	13		3,1
Е	П01	подвальный	2	холл			32,2	32,2		3,1
Е	П01	подвальный	3	коридор			3,4	3,4		3,1
Е	П01	подвальный	4	туалет			1,9	1,9		3,1
Е	П01	подвальный	5	складское		11,7		11,7		3,1
Е	П01	подвальный	6	банкетный зал		56,2		56,2		3,1
Е	П01	подвальный	7	умывальная			5,7	5,7		3,1
Е	П01	подвальный	8	коридор			1,7	1,7		3,1
Е	П01	подвальный	9	туалет			1,5	1,5		3,1
Е	П01	подвальный	10	коридор			1,8	1,8		3,1
Е	П01	подвальный	11	туалет			1,5	1,5		3,1
Е	П01	подвальный	12	коридор			3,1	3,1		3,56
Е	П01	подвальный	13	кабинет		7,8		7,8		3,56
Е	П01	подвальный	14	столовая		134,4		134,4		3,56
Е	П01	подвальный	15	кухня		62,5		62,5		3,56
Е	П01	подвальный	16	кухня		15,0		15		3,56

Е	П01	подвальный	17	кухня		7,2		7,2		3,56
Е	П01	подвальный	18	кухня		11,8		11,8		3,56
Е	П01	подвальный	19	кухня		16,1		16,1		3,56
Е	П01	подвальный	20	складское		8,5		8,5		3,56
Е	П01	подвальный	21	коридор			13,0	13		3,56
Е	П01	подвальный	22	мясной цех		10,4		10,4		3,56
Е	П01	подвальный	23	мясной цех		4,3		4,3		3,56
Е	П01	подвальный	24	овощное отделение		3,4		3,4		3,56
Е	П01	подвальный	25	раздевалка			5,5	5,5		3,56
Е	П01	подвальный	26	совмещенный санузел			3,0	3		3,56
Е	П01	подвальный	27	складское		4,0		4		3,56
Е	П01	подвальный	28	подсобное			1,3	1,3		3,56
Е	П01	подвальный	29	коридор			8,2	8,2		3,56
Е	П01	подвальный	30	гардеробная		74,5		74,5		3,25
Е	П01	подвальный	31	котельная		30,0		30		3,25
Е	П01	подвальный	32	подсобное			3,3	3,3		3,25
Е	П01	подвальный	33	подсобное			12,2	12,2		3,25
Е	П01	подвальный	34	лестница			19,7	19,7		3,1
Е	П01	подвальный	35	холл			28,2	28,2		3,1
Е	П01	подвальный	36	коридор			10,2	10,2		3,1
Е	П01	подвальный	37	лаборатория		4,7		4,7		3,1
Е	П01	подвальный	38	лаборатория		11,4		11,4		3,1
Е	П01	подвальный	39	лаборатория		38,7		38,7		3,1
Е	П01	подвальный	40	коридор			8,3	8,3		3,1
Е	П01	подвальный	41	лаборатория		21,6		21,6		3,1
Е	П01	подвальный	42	подсобное			18,6	18,6		3,1
Е	П01	подвальный	43	коридор			31,5	31,5		3,56
Е	П01	подвальный	44	лаборатория		18,0		18		3,56
Е	П01	подвальный	45	лаборатория		18,7		18,7		3,56
Е	П01	подвальный	46	складское		17,9		17,9		3,56
Е	П01	подвальный	47	моечная		35,4		35,4		3,56
Е	П01	подвальный	48	лаборатория		31,6		31,6		3,1
Е	П01	подвальный	49	лаборатория		14,9		14,9		3,1
Е	П01	подвальный	50	складское		31,6		31,6		2,36
Е	П01	подвальный	51	кабинет		12,5		12,5		3,56
Е	П01	подвальный	52	лаборатория		11,7		11,7		3,56
Е	П01	подвальный	53	лаборатория		12,0		12		3,56
Е	П01	подвальный	54	лаборатория		25,2		25,2		3,56
Е	П01	подвальный	55	умывальная			4,6	4,6		3,1
Е	П01	подвальный	56	туалет			3,9	3,9		3,1
Е	П01	подвальный	57	туалет			4,1	4,1		3,1
Е	П01	подвальный	58	лаборатория		26,3		26,3		3,1
Е	П01	подвальный	59	операционный зал		26,4		26,4		3,1
Е	П01	подвальный	60	кабинет		5,4		5,4		3,1
Е	П01	подвальный	61	кабинет		5,3		5,3		3,1
Итого по П01 этажу (подвальный)						827,1	241,4	1068,5		
Е	1		1	тамбур			3,5	3,5		4,5
Е	1		2	холл			157,3	157,3		4,5
Е	1		3	гардеробная			34,1	34,1		4,5
Е	1		4	коридор			46,5	46,5		4,5
Е	1		5	кабинет		27,8		27,8		4,5
Е	1		6	кабинет		48,9		48,9		4,5
Е	1		7	кабинет		23,7		23,7		4,5
Е	1		8	коридор			50,8	50,8		4,5
Е	1		9	раздевалка			16,1	16,1		4,5
Е	1		10	кабинет		140,7		140,7		4,22
Е	1		11	лестница			19,2	19,2		4,5
Е	1		12	туалет			3,4	3,4		4,5
Е	1		13	кабинет		20,5		20,5		4,5
Е	1		14	кабинет		10,3		10,3		4,5
Е	1		15	кабинет		38,9		38,9		4,5
Е	1		16	кабинет		9,3		9,3		4,5
Е	1		17	коридор			3,2	3,2		4,5
Е	1		18	подсобное			14,4	14,4		4,5
Е	1		19	кабинет		104,2		104,2		6,91
Е	1		20	умывальная			7,2	7,2		2,82
Е	1		21	умывальная			15,7	15,7		2,82
Е	1		22	туалет			5,5	5,5		2,82
Е	1		23	туалет			13,8	13,8		2,82
Е	1		24	коридор			92,4	92,4		4,5
Е	1		25	туалет			3,9	3,9		4,5
Е	1		26	кабинет		30,0		30		4,5
Е	1		27	кабинет		27,9		27,9		4,5
Е	1		28	кабинет		8,6		8,6		4,5

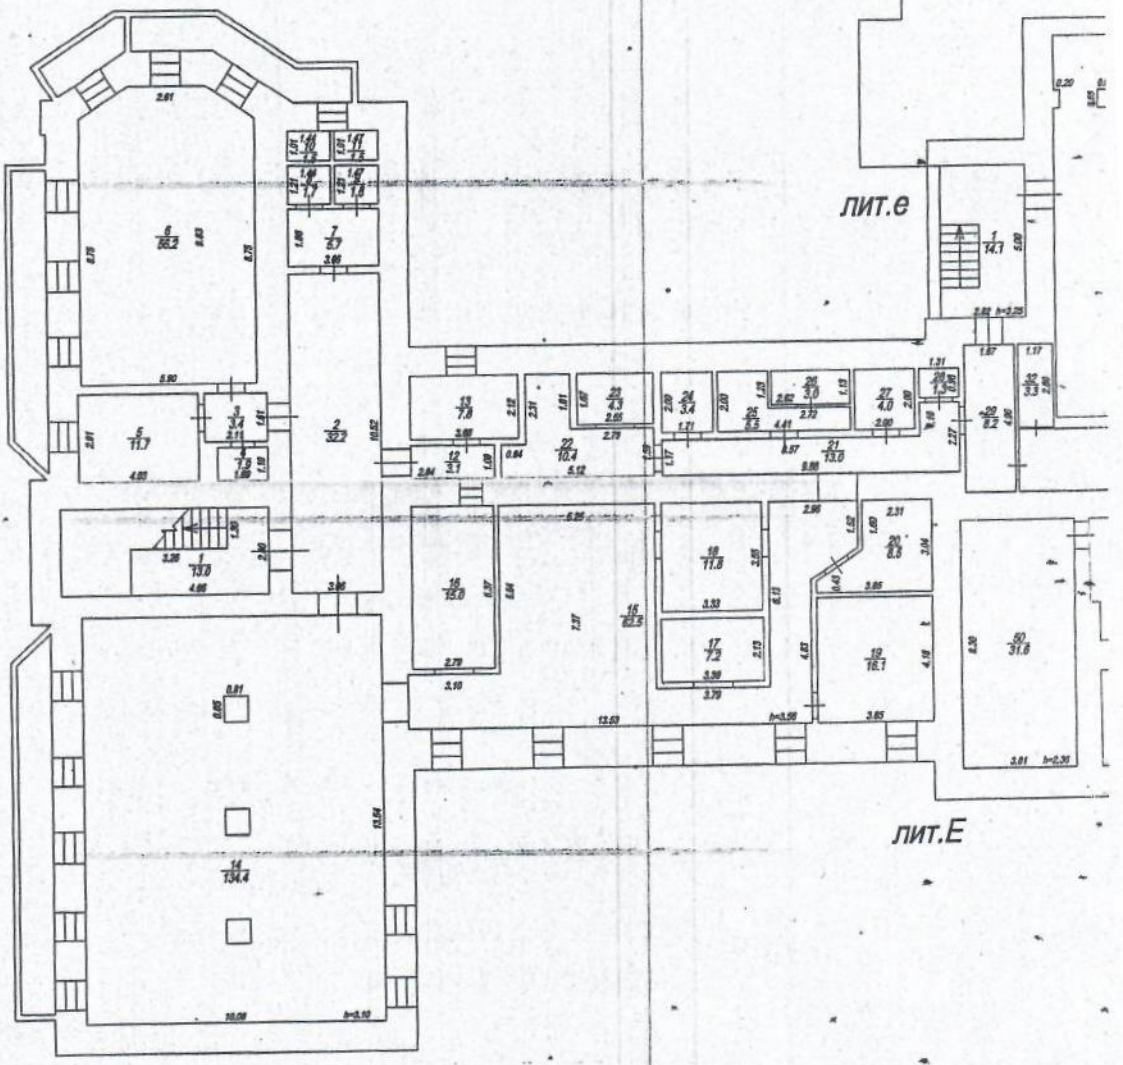
лит.е
лит.Е

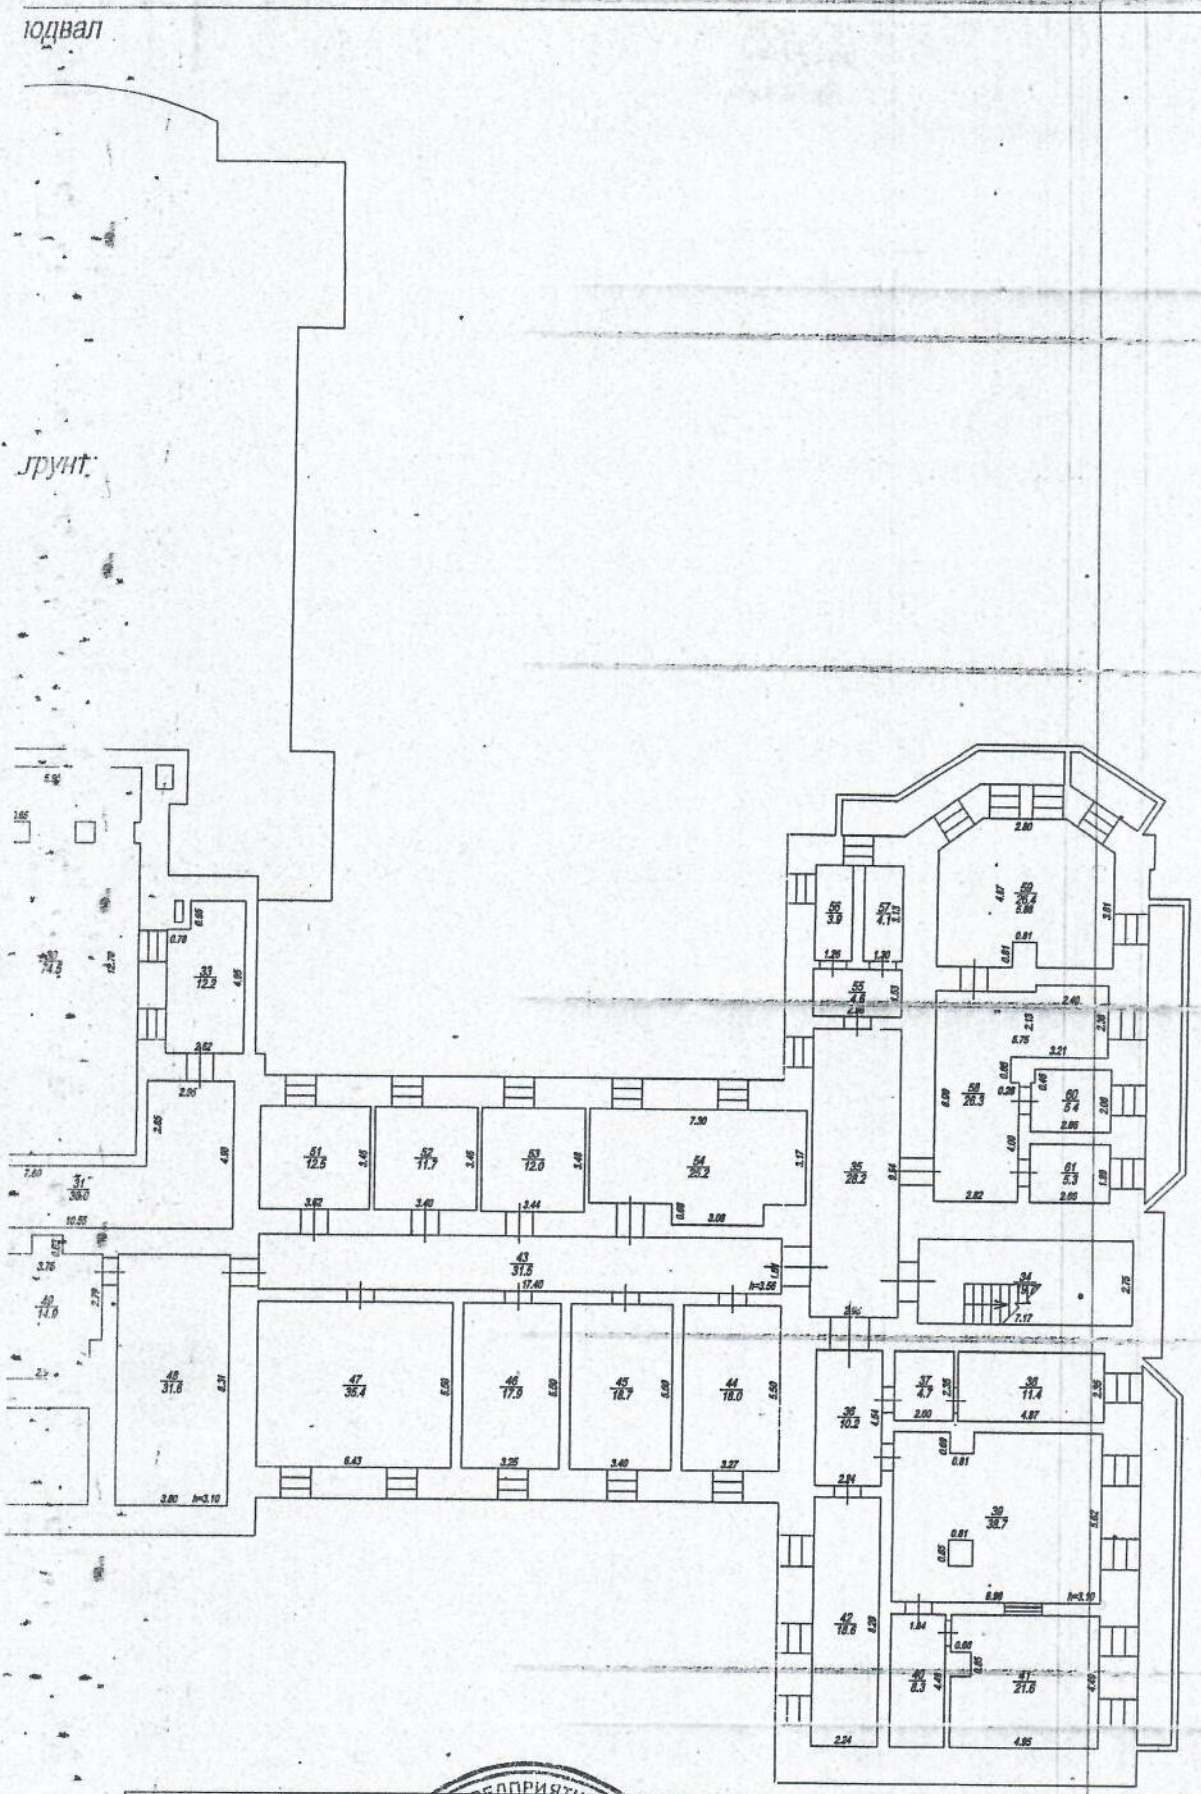

Заводское отделение ГУП "Сартехинвентаризация"

Начальник отдела: 12.04.2010 г.	Баранов С.Н.	М.П. подпись	Поэтажный план Нежилое здание (объекта или части объекта)
Проверил: 12.04.2010 г.	Баранов С.Н.	подпись	г. Саратов ул.Московская д.№155е (адрес объекта или части объекта)
Исполнитель: 12.04.2010 г.	Самохина Н.В.	подпись	Лист 2 Листов 6 Масштаб 1:250

ЗАВОДСКОЕ ОТДЕЛЕНИЕ

Инвентарный номер	63:401:001:015614350
Реестровый номер	13147:310310:001:015614350
Кадастровый номер	64 : 48 : 03 03 56:0003 : 63:401:001:015614350

ГОСУДАРСТВЕННОЕ УНИТАРНОЕ ПРЕДПРИЯТИЕ

"САРАТОВСКОЕ ОБЛАСТНОЕ БЮРО ТЕХНИЧЕСКОЙ ИНВЕНТАРИЗАЦИИ И ОЦЕНКИ НЕДВИЖИМОСТИ"

Заводское отделение

Технический паспорт

4 корп

объекта недвижимости нежилого фонда

Патологоанатомический корпус

Изготовлен 19.04.2010

адрес объекта :

область	САРАТОВСКАЯ
район (город)	САРАТОВ
населённый пункт	САРАТОВ г
улица	Большая Казачья ул
дом № 113	корпус №
Назначение	Нежилое здание
Использование	Нежилое здание

I. Сведения о принадлежности объекта

Субъект права	Форма собственности	Доля (часть, литера)	Документ-основание	Дата и номер государственной регистрации
ГОУ ВПО Саратовский ГМУ им. В.И.Разумовского Федерального агенства по здравоохранению и социальному развитию	Государственная собственность субъекта РФ		Учётная запись	

II. Общие сведения

Литера	Наименование объекта	Тип объекта (части объекта)	Этаж-ность	Подзем. этаж-ть	Год постр-ки	Год посл. капремонта	Параметр	Тип параметра
Д	Патологоанатомический корпус	Основное строение	3	1	1935	-	7635,4	Общая площадь (кв.м)

III. Исчисление площадей, объемов и иных параметров объектов (частей объектов)

Литера	Формула расчёта площади по наружному обмеру	Площадь застройки	Высота (глубина	Формула расчёта количества оцениваемых единиц	Кол-во единиц	Единица измерения	Примечание
Д		3518,0	14,65		60202	куб.м	

V. Определение стоимости объекта и его элементов

Литера	Сборник	Таблица	Раздел	Ед. измерения	Кол-во единиц	Стоимость единицы	Коэфф. -на гр. кап-ти	Попр. на отл-ие от аналога	Прочие коэфф.	Стоимость ед. с попр. коэфф.	Восст. стоимость (цены 69г)	Инфляц. коэф-фициент	Восст. стоим. в ценах т.г.	% износа	Инвентаризационная стоимость
Д	32	28	в	куб.м	60202	22,70	1	1	1	22,70	1366585	42,1151	57553859	38	35683393
Итого по объекту											1366585		57553859		35683393

V. Благоустройства, кв.м

Литера	Водопровод	Канализация	Электроснабжение	Горячее водоснабжение	Газоснабжение	Тип отопления	Отапливаемая площадь	Лифт пасс. (шт.)	Лифт груз. (шт.)	Мусоропровод
Д	7635,4	7635,4	7635,4	-	-	централизованное от квартальных котельных	7635,4	-	-	-

3.1. Описание конструктивных элементов здания и его износа

Литера	Д	Назначение	Основное строение	Группа капитальности	I

Название: Патологоанатомический корпус

№	Наименование конструктивных элементов	Описание конструктивных элементов	% износа элемент	Техническое состояние конструктивных элементов	Удельный вес по таблице	Поправки_к_удельным_весам	Удельные_веса_после_поправок	Средневзвешенный % износа
1	Фундаменты	бутобетонный ленточный	40	удовлетворительное	4	1,00	4,00	1,60
2	Стены и перегородки	кирпич	50	неудовлетворительное	29	1,00	29,00	14,50
3	Перекрытие (покрытие)	железобетонные	40	удовлетворительное	15	1,00	15,00	6,00
4	Кровля	металлическая	35	удовлетворительное	3	1,00	3,00	1,05
5	Полы	плиточные	40	удовлетворительное	12	1,00	12,00	4,80
6	Проемы	простые в шпунт	35	удовлетворительное	10	1,00	10,00	3,50
7	Отделочные работы	обычная	10	хорошее	14	1,00	14,00	1,40
8	Внутренние санитарно-технические и электротехнические устройства	соответствуют выбранному образцу	40	удовлетворительное	9	1,00	9,00	3,60
9	Прочие работы	соответствуют выбранному образцу	50	неудовлетворительное	4	1,00	4,00	2,00
Итого							100	38

III. Экспликация к поэтажному плану строения

Литера	Этаж	Тип этажа	№ помещ.	№ на плане	Наименование помещения	Формула подсчёта площади помещения по внутреннему обмеру	Площадь				Внутр. высота помещения, м
							Основная	Вспомогательная	Общая	Иная	
Д				1	коридор			36,0	36,0		3,25
Д				2	коридор			14,5	14,5		3,25
Д				3	помещение		22,8		22,8		3,25
Д				4	помещение		19,6		19,6		3,25
Д				5	коридор			4,3	4,3		3,25
Д				6	помещение		10,8		10,8		3,25
Д				7	помещение		26,0		26,0		3,25
Д				8	коридор			12,4	12,4		2
Д				9	гардеробная			35,0	35,0		-2
Д				10	помещение		19,0		19,0		3,25
Д				11	коридор			8,1	8,1		3,25
Д				12	санузел			12,5	12,5		3,25
Д				13	помещение		16,3		16,3		3,25
Д				14	складское		77,0		77,0		3,25
Д				15	складское		19,6		19,6		3,25
Д				16	складское		16,9		16,9		3,25
Д				17	помещение		21,9		21,9		3,25
Д				18	складское		34,5		34,5		3,25
Д				19	коридор			8,4	8,4		3,25
Д				20	коридор			6,8	6,8		3,25
Д				21	коридор			13,6	13,6		3,25
Д				22	коридор			20,2	20,2		3,25
Д				23	кабинет		12,4		12,4		3,25
Д				24	кабинет		20,7		20,7		3,25
Д				25	кабинет		34,7		34,7		3,25
Д				26	складское		18,1		18,1		3,25
Д				27	лестничная клетка			16,6	16,6		3,25
Д				28	кладовая			6,3	6,3		3,25
Д				29	коридор			6,6	6,6		3,25
Д				30	санузел			14,9	14,9		3,25
Д				31	санузел			1,0	1,0		3,25
Д				32	санузел			1,0	1,0		3,24
Д				33	коридор			14,5	14,5		3,25
Д				34	санузел			10,5	10,5		3,25
Д				35	санузел			5,8	5,8		3,25
Д				36	санузел			1,4	1,4		3,25
Д				37	санузел			1,4	1,4		3,25
Д				39	санузел			13,7	13,7		3,25
Д				40	санузел			1,1	1,1		3,25
Д				41	коридор			1,0	1,0		3,25
Д				42	помещение			24,4	24,4		3,25
Д				43	помещение		10,9		10,9		3,25
Д				44	коридор		23,8		23,8		3,25
Д				45	санузел			23,5	23,5		3,28
Д				46	помещение			3,7	3,7		2
Д				47	помещение		30,9		30,9		3,25
Д				48	помещение		30,2		30,2		3,25
Д				49	помещение		30,0		30,0		3,25
Д				50	коридор		31,2		31,2		3,25
Д				51	санузел			11,7	11,7		3,25
Д				52	коридор			3,7	3,7		2
Д				53	коридор						3,25
Д				54	коридор			6,1	6,1		3,25
Д				55	кабинет				27,7		3,25
Д				56	кабинет		19,5		19,5		3,25
Д				57	кабинет		11,0		11,0		3,25
Д				58	кабинет		9,3		9,3		3,25
							20,7		20,7		3,25

Большая Казачья, 112


Литер	Этаж	Тип этажа	№ помещ.	№ на плане	Наименование помещения	Формула подсчёта площади помещения по внутреннему обмеру	Площадь				Внутр. высота помещения, м
							Основная	Вспомогательная	Общая	Иная	
Д				59	кабинет		45,2		45,2		3,25
Д				60	коридор			8,3	8,3		3,25
Д				61	коридор			11,6	11,6		3,25
Д				62	кабинет		20,9		20,9		3,25
Д				63	кабинет		9,3		9,3		3,25
Д				64	кабинет		10,2		10,2		3,25
Д				65	кабинет		19,3		19,3		3,25
Д				66	коридор			10,7	10,7		3,25
Д				67	кабинет		20,6		20,6		3,25
Д				68	кабинет		20,8		20,8		3,25
Д				69	кабинет		38,2		38,2		3,25
Д				70	складское		17,6		17,6		3,25
Д				71	кладовая			4,4	4,4		2
Д				72	лестничная клетка			18,8	18,8		3,25
Д				73	комната		17,2		17,2		3,25
Д				74	коридор			11,8	11,8		3,25
Д				75	банкетный зал		57,8		57,8		3,25
Д				76	коридор			22,8	22,8		3,25
Д				77	санузел			4,2	4,2		3,25
Д				78	санузел			2,8	2,8		3,25
Д				79	санузел			2,7	2,7		3,25
Д				80	санузел			1,3	1,3		3,25
Д				81	санузел			1,2	1,2		3,25
Д				82	санузел			1,3	1,3		3,25
Д				83	санузел			1,2	1,2		3,25
Д				84	коридор			7,6	7,6		3,25
Д				85	коридор			25,8	25,8		3,25
Д				86	складское		34,0		34,0		3,25
Д				87	складское		17,9		17,9		3,25
Д				88	складское		8,2		8,2		3,25
Д				89	помещение		6,6		6,6		3,25
Д				90	помещение		5,3		5,3		3,25
Д				91	складское		44,1		44,1		3,25
Д				92	складское		19,8		19,8		3,25
Д				93	коридор			3,9	3,9		3,25
Д				94	помещение		11,8		11,8		3,25
Д				95	санузел			1,5	1,5		3,25
Д				96	коридор			11,6	11,6		3,25
Д				97	складское		25,9		25,9		3,25
Д				98	помещение		29,6		29,6		3,25
Д				99	помещение		33,2		33,2		3,25
Д				100	помещение		21,1		21,1		3,25
Д				101	помещение		17,0		17,0		3,25
Д				102	помещение		26,0		26,0		3,25
Д				103	гардеробная			35,1	35,1		2
Д				104	коридор			10,4	10,4		2
Д				105	коридор			6,4	6,4		2
Д				106	помещение		20,2		20,2		2
Д				107	помещение		14,9		14,9		2
Д				108	электрощитовая		7,0		7,0		3,25
Итого по этажу							1206,5	582,1	1788,6		
Д	1			1	тамбур			3,5	3,5		4,74
Д	1			2	фойе			87,9	87,9		4,74
Д	1			3	гардеробная			2,7	2,7		4,74
Д	1			4	вахтерная						
Д	1			5	кабинет		63,9		63,9		4,74
Д	1			6	кабинет		40,5		40,5		4,74
Д	1			7	кабинет		16,8		16,8		4,74
Д	1			8	кабинет		40,9		40,9		4,74

ера	Этаж	Тип этажа	№ помещ.	№ на плане	Наименование помещения	Формула подсчёта площади помещения по внутреннему обмеру	Площадь				Внутр. высота помещения, м
							Основная	Вспомогательная	Общая	Иная	
Д	1			9	кабинет		26,7		26,7		4,74
Д	1			10	кабинет		46,0		46,0		4,74
Д	1			11	лестничная клетка			41,4	41,4		4,74
Д	1			12	лестничная клетка			24,5	24,5		2,1
Д	1			13	санузел			14,8	14,8		4,74
Д	1			14	санузел			14,2	14,2		4,74
Д	1			15	санузел			10,8	10,8		4,74
Д	1			16	кабинет		21,5		21,5		4,74
Д	1			17	санузел			1,7	1,7		4,74
Д	1			18	кабинет		36,0		36,0		4,74
Д	1			19	кабинет		23,4		23,4		4,74
Д	1			20	кабинет		40,2		40,2		4,74
Д	1			21	кабинет		24,3		24,3		4,74
Д	1			22	коридор			82,4	82,4		4,74
Д	1			23	коридор			8,4	8,4		4,74
Д	1			24	коридор			8,1	8,1		4,74
Д	1			25	коридор			37,4	37,4		4,74
Д	1			26	кабинет		44,3		44,3		4,74
Д	1			27	кабинет		42,7		42,7		4,74
Д	1			28	кабинет		18,5		18,5		4,74
Д	1			29	лестничная клетка			25,2	25,2		4,74
Д	1			30	санузел			4,5	4,5		4,74
Д	1			31	санузел			13,8	13,8		4,74
Д	1			32	коридор			7,5	7,5		4,74
Д	1			33	коридор			47,0	47,0		4,74
Д	1			34	кабинет		60,9		60,9		4,74
Д	1			35	кабинет		14,0		14,0		4,74
Д	1			36	коридор			44,9	44,9		4,4
Д	1			37	коридор			27,5	27,5		4,4
Д	1			38	санузел			2,7	2,7		2
Д	1			39	санузел			1,5	1,5		2
Д	1			40	кабинет		13,2		13,2		4,4
Д	1			41	кабинет		18,6		18,6		4,4
Д	1			42	кабинет		23,8		23,8		4,4
Д	1			43	коридор			7,7	7,7		4,4
Д	1			44	кабинет		48,5		48,5		4,4
Д	1			45	касса		7,3		7,3		4,4
Д	1			46	коридор			25,2	25,2		4,4
Д	1			47	кабинет		24,8		24,8		4,4
Д	1			48	кабинет		16,8		16,8		4,4
Д	1			49	кабинет		17,2		17,2		4,4
Д	1			50	кабинет		22,5		22,5		4,4
Д	1			51	санузел			2,5	2,5		4,4
Д	1			52	санузел			1,0	1,0		4,4
Д	1			53	кабинет		27,7		27,7		4,4
Д	1			54	кабинет		28,6		28,6		4,4
Д	1			55	приёмная		16,3		16,3		4,4
Д	1			56	приёмная		28,5		28,5		4,4
Д	1			57	кабинет		58,8		58,8		4,74
Д	1			58	коридор			24,1	24,1		4,74
Д	1			59	комната			37,4	37,4		4,74
Д	1			60	кухня			12,3	12,3		4,74
Д	1			61	санузел			4,5	4,5		4,74
								25,7	25,7		4,74
Д	1			83	конференц-зал			9,5	9,5		4,74
Д	1			84	коридор			30,3	30,3		4,74
Д	1			85	коридор		21,0		21,0		4,74
Д	1			86	музей		84,6		84,6		4,74
Д	1			87	музей						

тера	Этаж	Тип этажа	№ помещ.	№ на плане	Наименование помещения	Формула подсчёта площади помещения по внутреннему обмеру	Площадь				Внутр. высота помещения, м
							Основная	Вспомо-гательная	Общая	Иная	
Д	1			68	музей		42,3		42,3		4,74
Д	1			69	фойе			85,7	85,7		4,74
Д	1			70	санузел			8,4	8,4		4,74
Д	1			71	санузел			9,0	9,0		4,74
Д	1			72	санузел			9,5	9,5		4,74
Д	1			73	лестничная клетка			42,5	42,5		4,74
Д	1			74	коридор			4,5	4,5		2
Д	1			75	складское		11,2		11,2		4,74
Д	1			76	туалет			1,1	1,1		4,74
Д	1			77	душевая			1,1	1,1		4,74
Д	1			78	лестничная клетка			23,5	23,5		2,1
Д	1			79	кабинет		47,7		47,7		4,74
Д	1			80	вахтерная			2,7	2,7		4,74
Д	1			81	вахтерная			2,6	2,6		4,74
Д	1			82	музей		185,7		185,7		4,74
Д	1			83	тамбур			3,5	3,5		4,74
Д	1			84	санузел			1,8	1,8		4,4
Д	1			85	санузел			1,8	1,8		4,4
ого по 1 этажу							1485,8	942,8	2408,6		
Д	2			1	лестничная клетка			52,2	52,2		2,65
Д	2			2	фойе			90,7	90,7		2,65
Д	2			3	кабинет		45,8		45,8		2,65
Д	2			4	кабинет		121,2		121,2		2,65
Д	2			5	помещение		18,5		18,5		2,65
Д	2			6	помещение		12,6		12,6		2,65
Д	2			7	кладовая			1,0	1,0		2,65
Д	2			8	кладовая			5,4	5,4		2,65
Д	2			9	помещение		20,7		20,7		2,65
Д	2			10	помещение		9,2		9,2		2,65
Д	2			11	кабинет		45,4		45,4		2,65
Д	2			12	коридор			80,9	80,9		4,55
Д	2			13	санузел			1,6	1,6		4,55
Д	2			14	кабинет		21,5		21,5		4,55
Д	2			15	кабинет		19,2		19,2		4,55
Д	2			16	кабинет		40,2		40,2		4,55
Д	2			17	кабинет		39,5		39,5		4,55
Д	2			18	кабинет		24,0		24,0		4,55
Д	2			19	коридор			9,5	9,5		6,82
Д	2			20	коридор			8,3	8,3		6,82
Д	2			21	кабинет		126,0		126,0		6,82
Д	2			22	кабинет		18,5		18,5		6,82
Д	2			23	лестничная клетка			25,1	25,1		6,82
Д	2			24	кабинет		17,7		17,7		6,82
Д	2			25	коридор			7,8	7,8		6,82
Д	2			26	кабинет		120,6		120,6		6,82
Д	2			27	кабинет		9,7		9,7		4,4
Д	2			28	кабинет		18,0		18,0		4,4
Д	2			29	коридор			10,7	10,7		4,4
Д	2			30	коридор			31,0	31,0		4,4
Д	2			31	кабинет		16,6		16,6		4,4
Д	2			32	кабинет		19,1		19,1		4,4
Д	2			33	кабинет		15,2		15,2		4,4
Д	2			34	кабинет		19,1		19,1		4,4
Д	2			35	кабинет		18,2		18,2		4,4
Д	2			36	кабинет		11,6		11,6		4,4
Д	2			37	кабинет		15,4		15,4		4,4
Д	2			38	кабинет		100,6		100,6		6,82
Д	2			39	коридор			9,9	9,9		6,82
Д	2			40	лестничная клетка			25,7	25,7		6,82


Литера	Этаж	Тип этажа	№ помещ	№ на плане	Наименование помещения	Формула подсчёта площади помещения по внутреннему обмеру	Площадь				Внутр. высота помещения, м
							Основная	Вспомогательная	Общая	Иная	
Д	2			41	кабинет		159,9		159,9		6,82
Д	2			42	коридор			81,6	81,6		4,47
Д	2			43	коридор			3,2	3,2		4,47
Д	2			44	туалет			1,7	1,7		4,47
Д	2			45	кабинет		17,6		17,6		4,47
Д	2			46	кабинет		39,0		39,0		4,47
Д	2			47	кабинет		21,2		21,2		4,47
Д	2			48	кабинет		40,4		40,4		4,47
Д	2			49	кабинет		19,7		19,7		4,47
Д	2			50	туалет			1,8	1,8		4,47
Д	2			51	фойе			89,6	89,6		2,65
Д	2			52	кабинет		43,4		43,4		2,65
Д	2			53	лестничная клетка			52,1	52,1		2,65
Д	2			54	кабинет		45,8		45,8		2,65
Д	2			55	кабинет		87,1		87,1		2,65
Д	2			56	помещение		27,6		27,6		2,65
Д	2			57	кладовая			1,7	1,7		2,65
Д	2			58	помещение		17,2		17,2		2,65
Д	2			59	встроенный шкаф			0,6	0,6		2,65
Д	2			60	встроенный шкаф			0,5	0,5		2,65
Д	2			61	помещение		17,7		17,7		2,65
Д	2			62	кладовая			4,7	4,7		2,65
Д	2			63	помещение		30,8		30,8		2,65
ого по 2 этажу							1571,7	597,3	2169,0		
Д	3			1	кабинет		80,7		80,7		2,65
Д	3			2	фойе			77,5	77,5		2,65
Д	3			3	кабинет		45,6		45,6		2,65
Д	3			4	лестничная клетка			49,0	49,0		2,65
Д	3			5	кабинет		44,2		44,2		2,65
Д	3			6	кабинет		22,4		22,4		4,6
Д	3			7	туалет			1,7	1,7		4,6
Д	3			8	кабинет		19,8		19,8		4,6
Д	3			9	кабинет		40,3		40,3		4,6
Д	3			10	кабинет		38,4		38,4		4,6
Д	3			11	кабинет		24,4		24,4		4,6
Д	3			12	коридор			82,1	82,1		4,6
Д	3			13	коридор			10,2	10,2		4,6
Д	3			14	коридор			3,4	3,4		4,6
Д	3			15	туалет			2,3	2,3		4,6
Д	3			16	кабинет		22,3		22,3		4,6
Д	3			17	лестничная клетка			26,6	26,6		4,6
Д	3			18	кабинет		28,5		28,5		4,6
Д	3			19	кабинет		6,9		6,9		2,65
Д	3			20	кабинет		8,4		8,4		2,65
Д	3			21	кабинет		10,7		10,7		2,65
Д	3			22	коридор			6,1	6,1		2,65
Д	3			23	коридор			5,7	5,7		2,65
Д	3			24	коридор			22,8	22,8		2,65
Д	3			25	кабинет		14,9		14,9		2,65
Д	3			26	кабинет		11,1		11,1		2,65
Д	3			27	кабинет		9,3		9,3		2,65
Д	3			28	кабинет		7,4		7,4		2,65
Д	3			29	лестничная клетка			26,0	26,0		4,6
Д	3			30	коридор			8,1	8,1		4,6
Д	3			31	[illegible]			1,0	1,0		4,6
Д	3			32	коридор			8,7	8,7		4,6
Д	3			33	коридор			57,9	57,9		4,6
Д	3			34	кабинет		24,1		24,1		4,6
Д	3			35	кабинет		39,9		39,9		4,6

ера	Этаж	Тип этажа	№ помещ.	№ на плане	Наименование помещения	Формула подсчёта площади помещения по внутреннему обмеру	Площадь				Внутр. высота помещения, м
							Основная	Вспомо-гательная	Общая	Иная	
Д	3			36	кабинет		21,2		21,2		4,6
Д	3			37	кабинет		40,6		40,6		4,6
Д	3			38	кабинет		22,5		22,5		4,6
Д	3			39	туалет			1,3	1,3		4,6
Д	3			40	фойе			81,0	81,0		4,6
Д	3			41	кабинет		44,2		44,2		4,6
Д	3			42	лестничная клетка			49,0	49,0		4,6
Д	3			43	кабинет		46,2		46,2		4,6
Д	3			44	кабинет		84,6		84,6		4,6
ого по 3 этажу							738,8	530,4	1269,2		
ого по литере "Д"							4982,8	2652,6	7635,4		
ого по помещениям							**4982,8**	**2652,6**	**7635,4**		

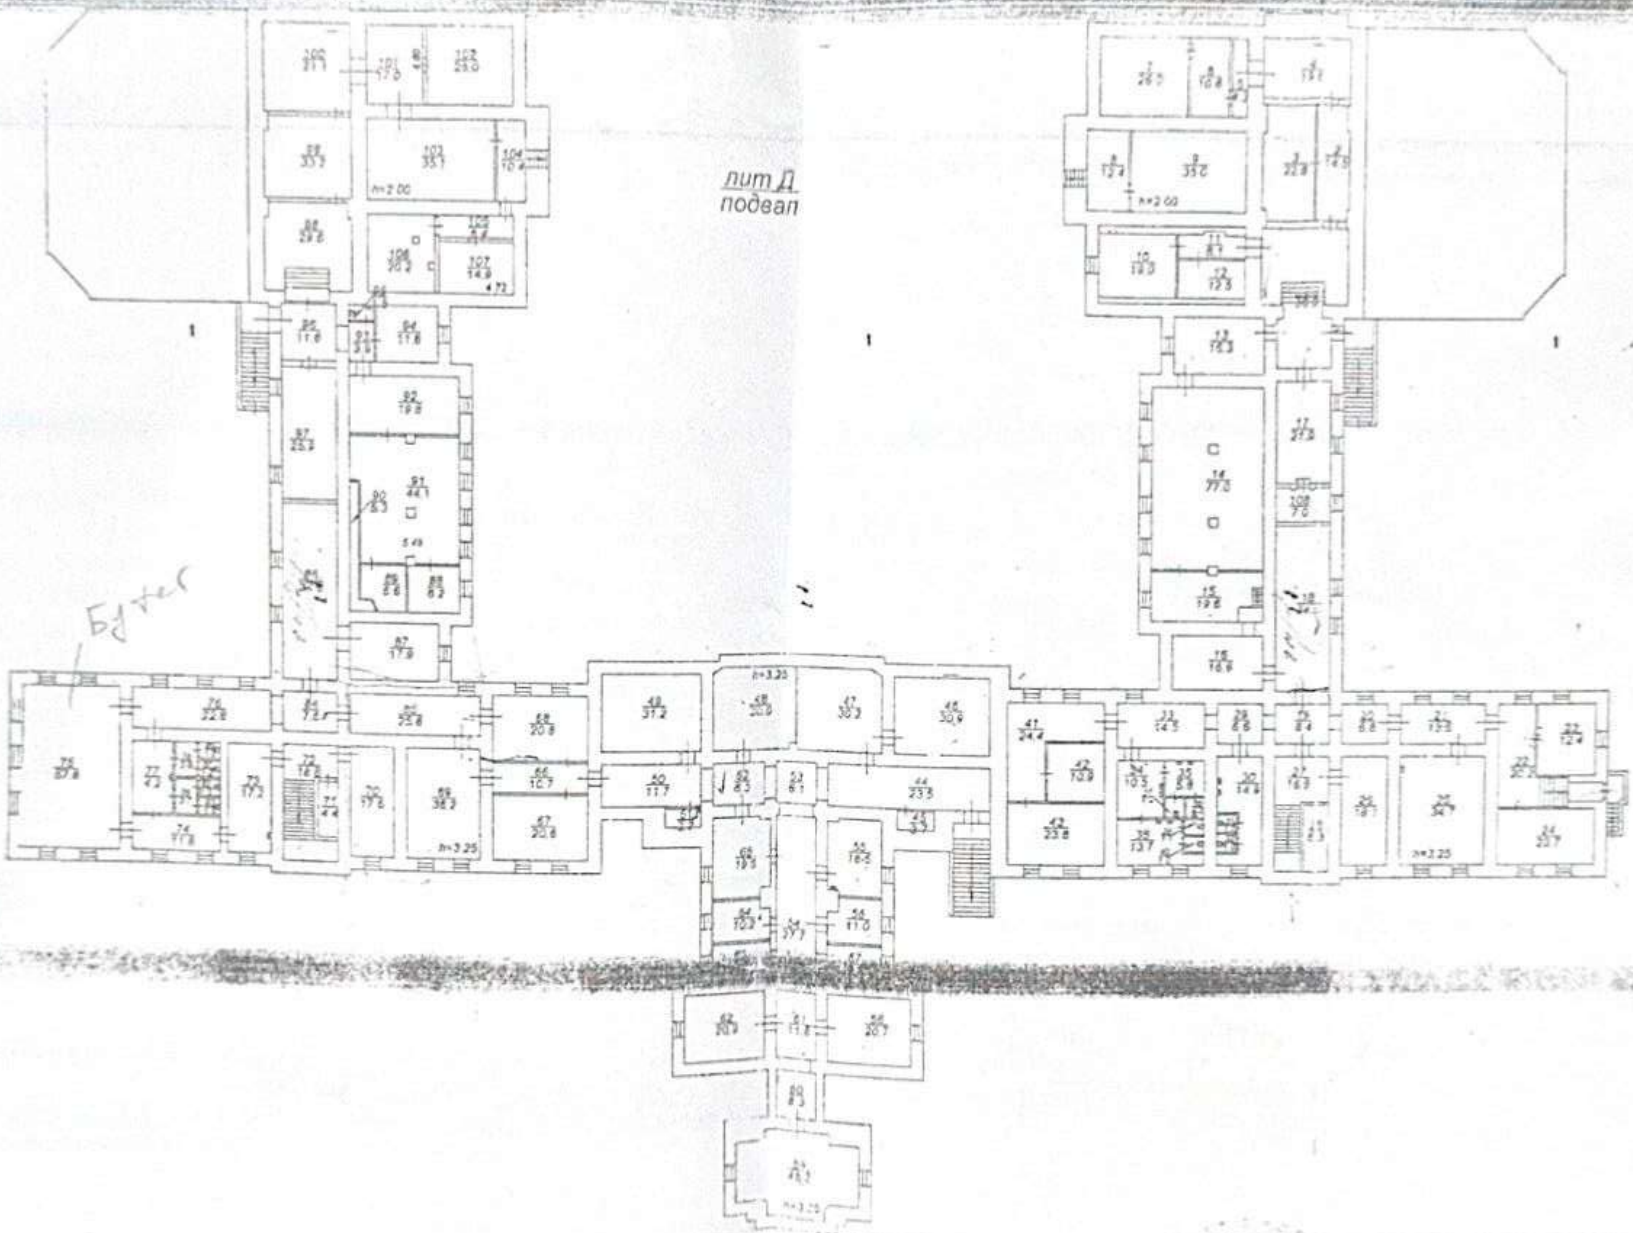


Заводское отделение ГУП "Сартехинвентаризация"

	Баранов С.Н.	
Проверил	Баранов С.Н.	
Исполнитель	Савостина В.	

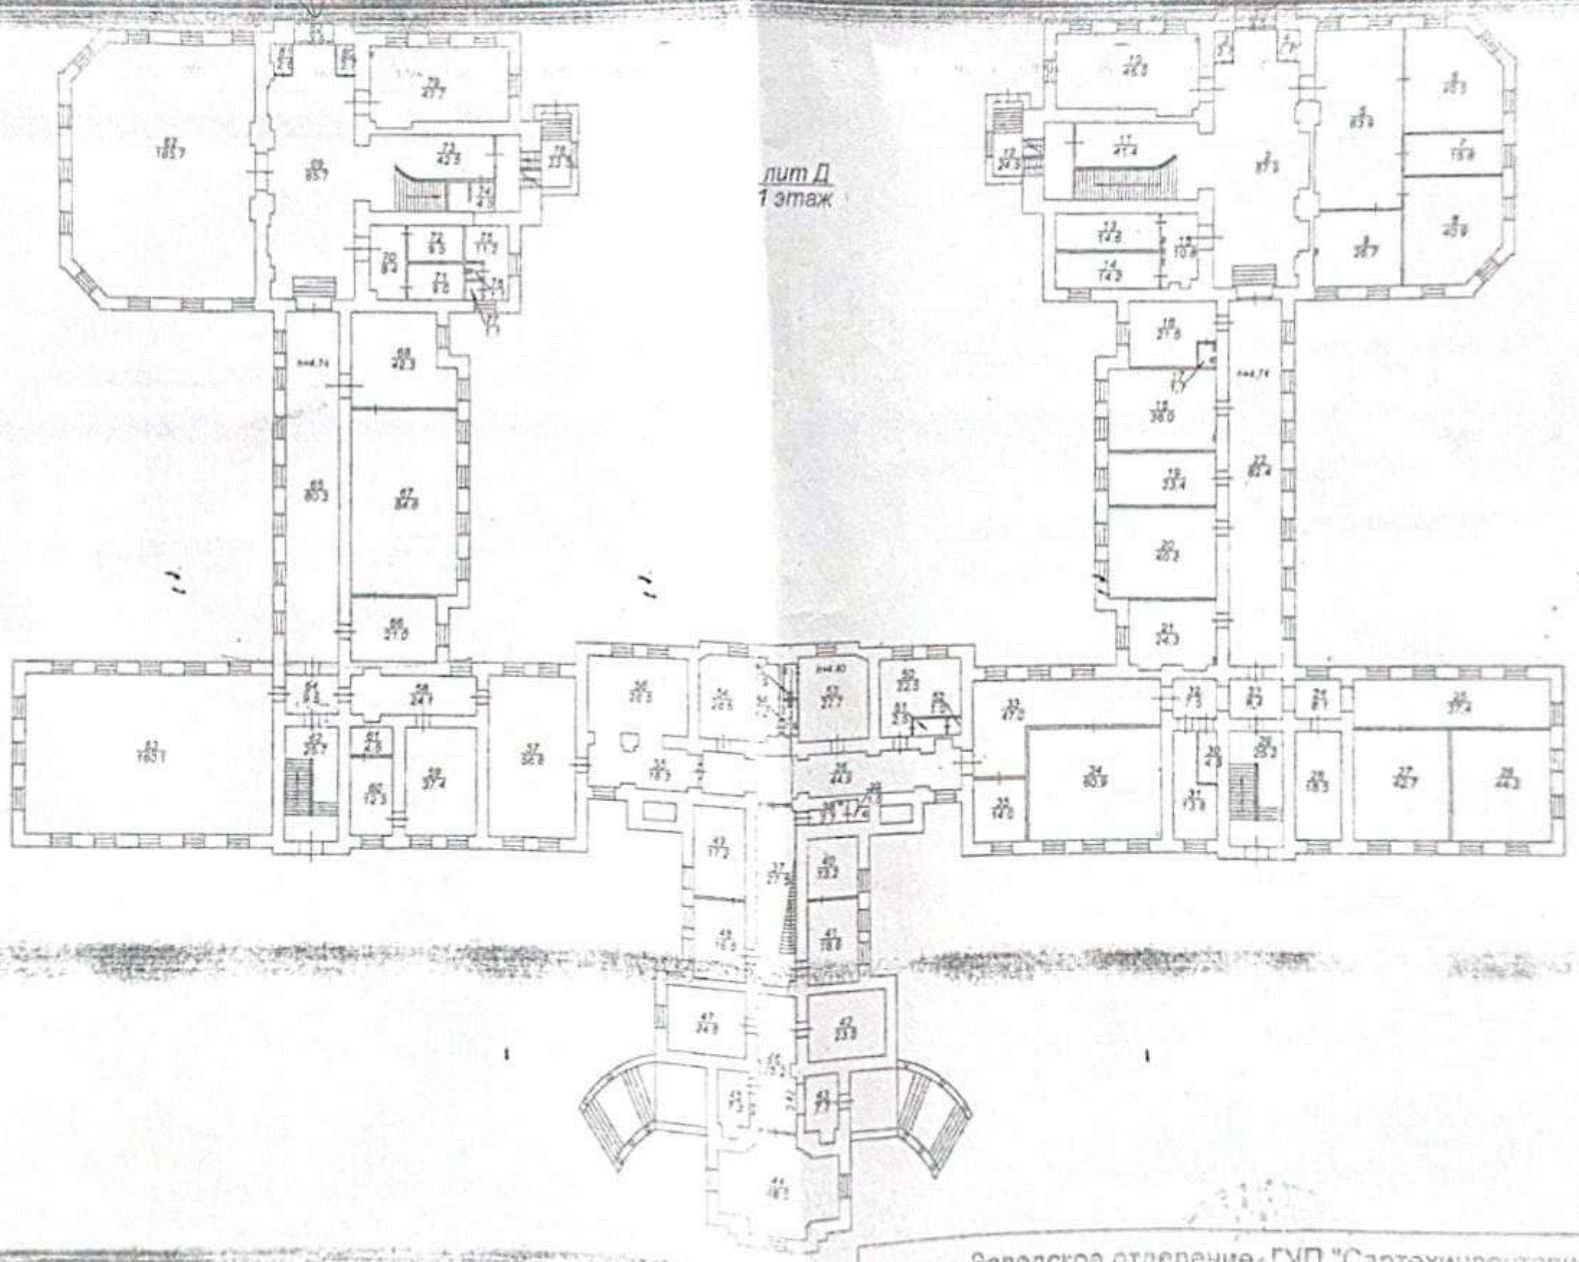

Заводское отделение ГУП "Сартехинвентаризация"


Проверил	Баранов С.Н.		
Исполнитель	Самохина Н.А.		

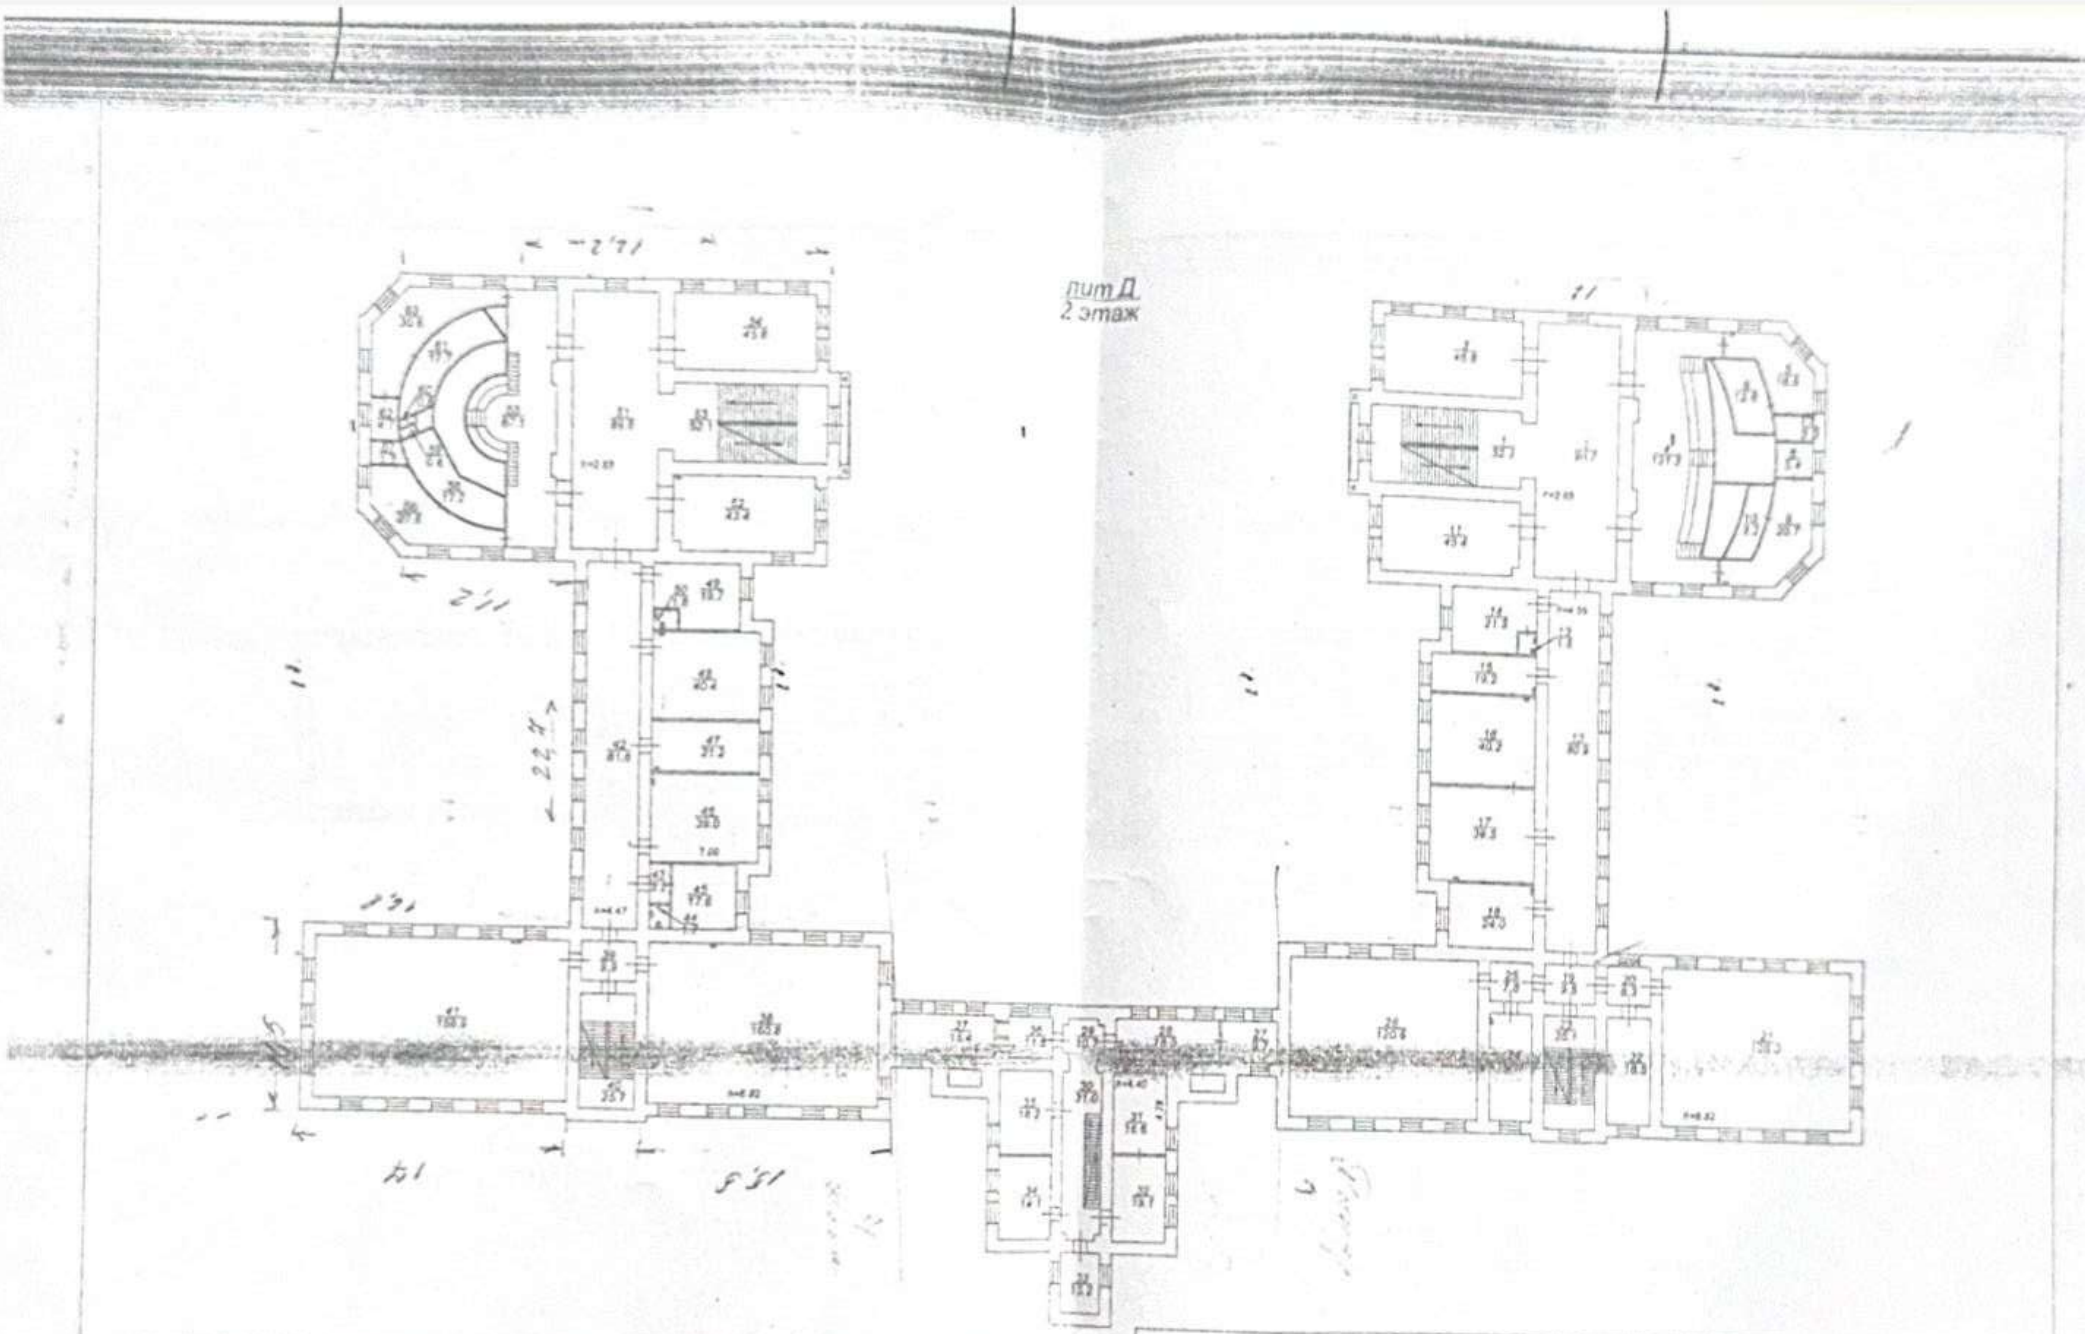

Заводское отделение ГУП "Саратохинвентаризация"

Начальник отдела	Баранов С.И.	
Проверил	Баранов С.Н.	Нежилое здание
Исполнитель	Самохина Н.В.	

лит Д
3 этаж

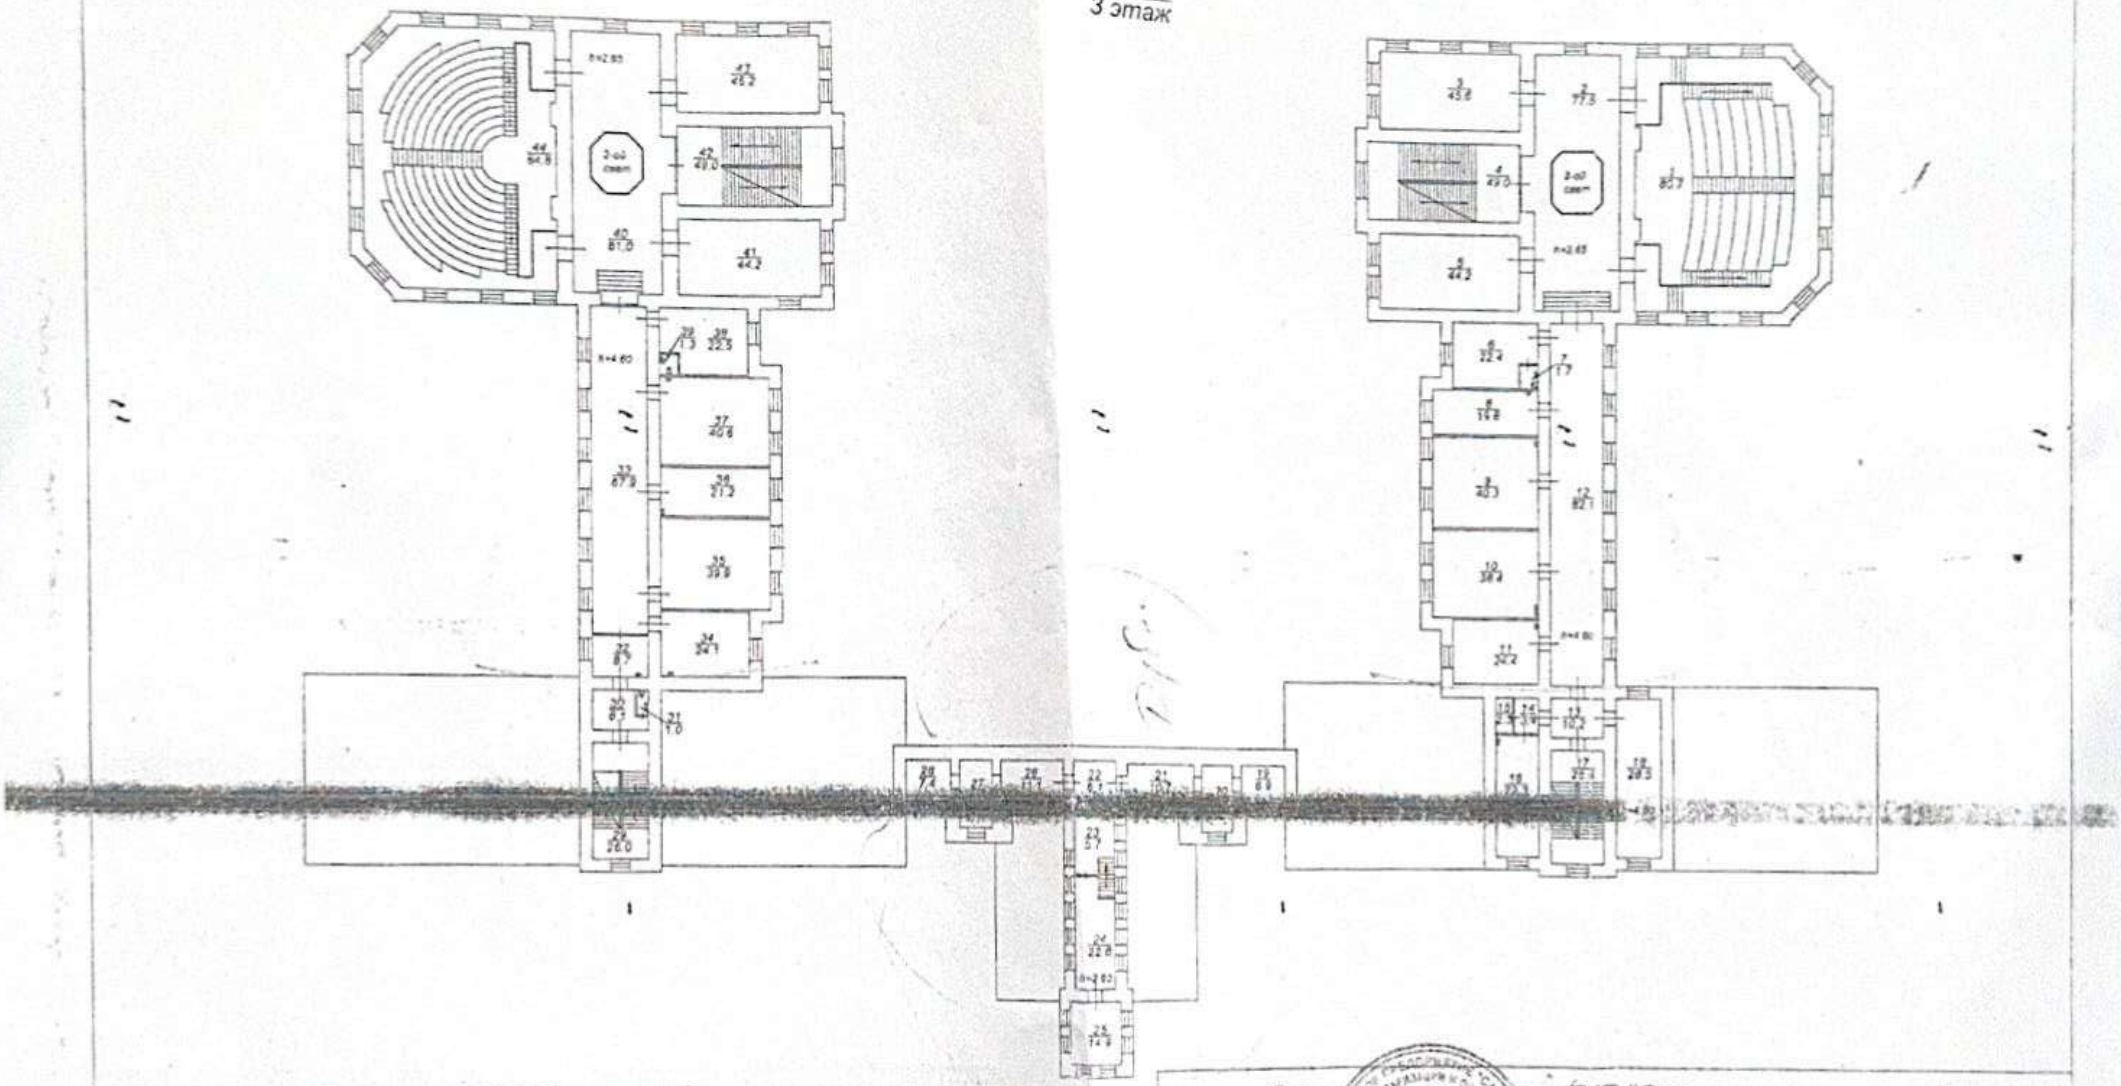

Заволжское отделение ГУП "Сартехинвентаризация"

Начальник отдела	Баранов С.Н.		Поэтажный план
			Николаев здание
Проверил	Баранов С.Н.		
Исполнитель	Самохина Н.В.		г. Саратов ул. Чернышевского, 12
			Лист 5
			Листов 5

VIII. Экспликация площади земельного участка


Площадь участка				
по документам	застроенная		незастроенная	
	строения	сооружения	грунт	зелёные насаждения
10935	3518	0	0	

IX. Сведения об обследованиях объекта.

Дата окончания обследования	Вид обследования	Ф.И.О. и подпись исполнителя	Ф.И.О. и подпись проверяющего	Начальник отдела
31.03.2010	Внеплановая инвентаризация	Самохина Н. В.	Баранов С. Н.	Баранов С. Н.

X. Перечень прилагаемых документов.

№ п/п	Наименование	Количество листов
1	Ситуационный план	1
2	Поэтажный план	4

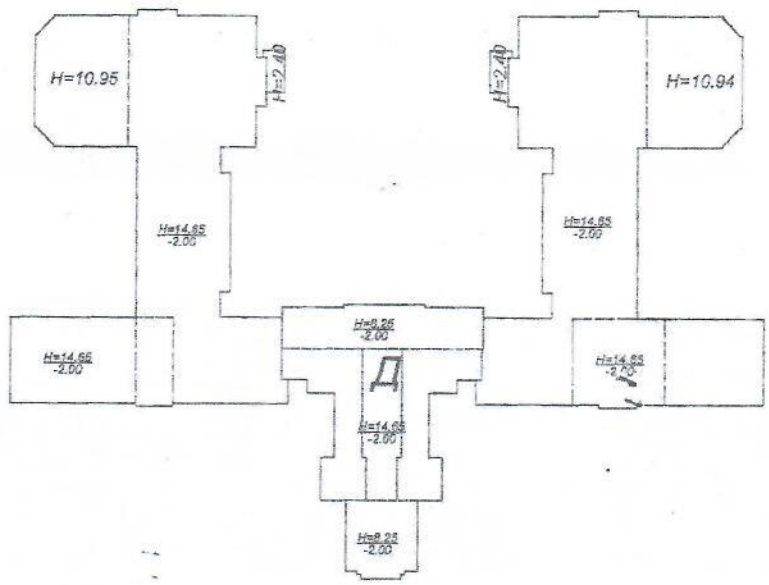

ул.Большая Казачья

Заводское отделение ГУП "Сартехинвентаризация"

Начальник отдела: 19.04.2010 г.	Баранов С.Н.	М.П. подпись	Ситуационный план	
Проверил: 19.04.2010 г.	Баранов С.Н.	подпись	Нежилое здание (объекта или части объекта)	
Исполнитель: 19.04.2010 г.	Самохина Н.В.	подпись	г. Саратов ул. Большая Казачья д № 12 (адрес объекта)	Лист 1 Листов 5 Масштаб 1: 1000

27.10.2004г. 20

ГОССТРОЙ РОССИИ
ФИЛИАЛ ФГУП «РОСТЕХИНВЕНТАРИЗАЦИЯ» ПО ГОРОДУ САРАТОВУ

(наименование органа технической инвентаризации)

Субъект РФ ***САРАТОВСКАЯ ОБЛАСТЬ***

Район субъекта РФ

Населенный пункт ***Саратов***

Район населенного пункта Октябрьский

Административный (муниципальный) округ

Топоним

Квартал №

ТЕХНИЧЕСКИЙ ПАСПОРТ
объекта градостроительной деятельности

по ул. Б. Садовая, 137 (8 корпус)

Вид объекта Здание

Назначение объекта нежилое

Наименование объекта нежилое

Текущее использование

Учетный статус объекта

Номер инвентарного дела								
Номер в реестре								
Кадастровый номер								
Федеральный инвентарный номер								

Дата инвентаризации объекта _____ Дата последних изменений _____

I. Регистрация права собственности

(реестровый № _____)

Фонд _____

Дата записи	Полное наименование учреждения, предприятия или организации	Документы, устанавливающие право собственности, с указанием кем, когда и за каким номером выданы	Долевое участие при общей собственности	Подпись лица, с тельствующе правильность за

II. Экспликация земельного участка - кв. м.

Площадь участка			Незастроенная площадь					
по документам	фактически	застроенная	замощенная	озелененная	прочая			

Здание с пристройками

Литер Г

Год постройки 1987 Число этажей 7

III. Благоустройство здания - кв. м.

Водопровод	Канализация	Отопление: от ТЭЦ	Отопление: от групповой квартальной котельной	Отопление: от собственной котельной	Отопление: от АГВ	Отопление: печное	Отопление:	Централизованное горячее водоснабжение	Ванны: с централиз. горячим водоснабжением	Ванны: с газовыми колонками	Ванны: с дровяными колонками	Газоснабжение: централизованное	Газоснабжение: жидким газом	Электроснабжение	Лифты шт.: пассажирские	Лифты шт.: грузовые			
5839,5	5839,5			5839,5										5839,5	5839,5	5839,5			
5839,5	5839,5			5839,5										5839,5	5839,5	5839,5			
5839,5	5839,5			5839,5										5839,5	5839,5	5839,5			

IV. Общие сведения

Назначение медицинское

Использование поликлиника

Количество мест (мощность)

а)

б)

в)

г)

V. Исчисление площадей и объемов здания и его частей (подвалов, пристроек и т.п.)

Литера по плану	Наименование здания и его частей	Формула для подсчета площадей по наружному обмеру	Площадь (кв. м.)	Высота (м)	Объем (куб. м.)
1	2	3	4	5	6
Г	Основное				
	строение		235,8	24,5	20477
	— " — " —	(18,50+30,0)×14,9	722,7	2,65	1915
	машин. отд	6,80×16,63	113,1	4,50	509
	подвал		835,8	3,10	2591
	Вход в подвал		14,0		
	приямки		8,1		
	крыльцо		4,0		

25492

Описание конструктивных элементов здания и определение износа

Группа капитальности _____ Вид внутренней отделки _____

№№ п.п.	Наименование конструктивных элементов		Описание конструктивных элементов (материал, конструкция, отделка и др.)	Техническое состояние (осадка, трещины, гниль и т.д.)	Удельный вес по таблице	Поправки к удельному весу в %	Удельный вес конструктивного элемента с попр.	Износ в %%	% износа к строен. гр.7хгр.8 / 100	
1	2		3	4	5	6	7	8	9	
1	Фундаменты		стеки подв. сб. железобетоны		3	1	3	10		
2	а) стены и их наружная отделка		кирпичные		27	1	27	10		
	б) перегородки		кирпичные и гипсолит							
3	Перекрытия	чердачное	сб. ж/бет. плиты		12	1	12	10		
		междуэтажное	—"— —"—							
		надподвальное	—"— —"—							
4	Крыша		мягкая рулонная		8	1	8	10		
5	Полы		бетонные цементные		10	1	10	10		
6	Проемы	оконные	двойные створные		13	1	13	10		
		дверные	простые металлич.							
7	Внутренняя отделка		шт-ка стен, потолка, масл. окр. окон, двер.		8	1	8	10		
8	Санитарно-электрические устройства	отопление	да							
		водопровод	да							
		канализация	да							
		горячее водоснабжение	да		9	1	9	10		
		ванны								
		электроосвещение	да		5	1	5	10		
		радио								
		телефон	да							
		вентиляция	да							
		лифты	да							
9	Прочие работы		имеются		5	1	5	10		
				Итого	100	-	100	-		

Проц. износа, приведенный к 100, по формуле

$$\frac{\text{\% износа (гр. 9)x100}}{\text{удельный вес (гр.7)}} = \_\_\_\_\_ = 10\ \%$$

Описание конструктивных элементов здания и определение износа

Питер пристройки — Группа капитальности _____

по плану _____ — Вид внутренней отделки _____

№№ п.п.	Наименование конструктивных элементов	Описание конструктивных элементов (материал, конструкция, отделка и др.)	Техническое состояние (осадка, трещины, гниль и т.д.)	Удельный вес по таблице	Поправки к удельному весу в %	Удельный вес конструктивного элемента с попр.	Износ в %%	% износа к строен. гр.7хгр.8 / 100	Тек. изм. износ в %	
									элемента	к строению
1	2	3	4	5	6	7	8	9	10	11
1	Фундаменты									
2	а) стены и их наружная отделка									
	б) перегородки									
3	Перекрытия: чердачное									
	Перекрытия: междуэтажное									
	Перекрытия: надподвальное									
4	Крыша									
5	Полы									
6	Проемы: оконные									
	Проемы: дверные									
7	Внутренняя отделка									
8	Санитарно-электрические устройства: отопление									
	водопровод									
	канализация									
	горячее водоснабжение									
	ванны									
	электроосвещение									
	радио									
	телефон									
	вентиляция									
	лифты									
9	Прочие работы									
			Итого	100	-		-			

роц. износа, приведенный к 100, по формуле

$$\frac{\text{\% износа (гр. 9)х100}}{\text{удельный вес (гр.7)}} = \_\_\_\_\_ =$$

VII. Техническое описание пристроек и других частей здания

Наименование конструктивных элементов	Литер _____	Удельный вес по таблице	Поправки	Удельный вес с поправками	Литер _____	Удельный вес по таблице	
Фундаменты							
Стены и перегородки							
Перекрытия							
Крыша							
Полы							
Проемы							
Отделочные работы							
Электроосвещение							
Прочие работы							
Итого ...							

Наименование конструктивных элементов	Литер _____	Удельный вес по таблице	Поправки	Удельный вес с поправками	Литер _____	Удельный вес по таблице	
Фундаменты							
Стены и перегородки							
Перекрытия							
Крыша							
Полы							
Проемы							
Отделочные работы							
Электроосвещение							
Прочие работы							
Итого ...							

Наименование конструктивных элементов	Литер _____	Удельный вес по таблице	Поправки	Удельный вес с поправками	Литер _____	Удельный вес по таблице	Поправки	Удельный вес с поправками
Фундаменты								
Стены и перегородки								
Перекрытия								
Крыша								
Полы								
Проемы								
Отделочные работы								
Электроосвещение								
Прочие работы								
Итого ...								

VIII. Исчисление восстановительной и действительной стоимости здания и его частей

коэфф. 23,12

Литера по плану	Наименование здания и его частей	№ сборника	№ таблицы	Измеритель	Стоимость измерителя по таблице	Поправки к стоимости, коэффициенты на: удельный вес	группа капитальности						Стоимость измерителя с поправками	Количество объем - м³ площадь - м²	Восстановительная стоимость в рублях	% износа	Действительная стоимость в рублях
1	2	3	4	5	6	7	8	9	10	11	12	13	14	15	16	17	18
А	Основное строение	5	1/2	м³	24,7	1,0		1,07					26,4	25492	13539501	10	14093351

IX. Техническое описание служебных построек

Наименование конструктивных элементов	Н = _____ Литер _____	Удельный вес по таблице	Поправки	Удельный вес с поправками	Н = _____ Литер _____	Удельный вес по таблице	Поправки
Фундаменты							
Стены и перегородки							
Перекрытия							
Крыша							
Полы							
Проемы							
Отделочные работы							
Электроосвещение							
Прочие работы							
Итого							

Формулы для подсчета:

а) площади _____

б) объема _____

Наименование конструктивных элементов	Н = _____ Литер _____	Удельный вес по таблице	Поправки	Удельный вес с поправками	Н = _____ Литер _____	Удельный вес по таблице	Поправки
Фундаменты							
Стены и перегородки							
Перекрытия							
Крыша							
Полы							
Проемы							
Отделочные работы							
Электроосвещение							
Прочие работы							
Итого							

Формулы для подсчета:

а) площади _____

б) объема _____

Наименование конструктивных элементов	H = _____ Литер _____	Удельный вес по таблице	Поправки	Удельный вес с поправками	H = _____ Литер _____	Удельный вес по таблице	Поправки	Удельный вес с поправками
Фундаменты								
Стены и перегородки								
Перекрытия								
Крыша								
Полы								
Проемы								
Отделочные работы								
Электроосвещение								
Прочие работы								
Итого								

Формулы для подсчета:

а) площади _____

б) объема _____

X. Исчисление стоимости служебных построек

Литера	Наименование построек	№ сборника	№ таблицы	Измеритель	Стоимость измерителя по таблице	Поправки к стоимости, коэффициенты на: удельный вес					Стоимость измерителя с поправками	Количество объем - м³ площадь - м²	Восстановительная стоимость в рублях	% износа	Действительная стоимость в рублях
1	2	3	4	5	6	7	8	9	10	11	12	13	14	15	16

XI. Ограждения и сооружения (замощения) на участке

Литера	Наименование ограждений и сооружений	Материал, конструкции	Размеры		Площадь (кв. м.)	№ сборника	№ таблицы	Измеритель	Стоимость измерителя по таблице	Стоимость измерителя с поправками	Восстановительная стоимость в рублях
			длина (м)	ширина, высота (м)							

XII. Общая стоимость (в руб.)

В ценах какого года	Основные строения		Служебные постройки		Сооружения		Все	
	восстановительная стоимость	действительная стоимость	восстановительная стоимость	действительная стоимость	восстановительная стоимость	действительная стоимость	восстановительная стоимость	
2004	15559501	14003557	—	—	—	—	15559501	

«27» октября 2004 г.

«____» _____ г.

«____» _____ г.

Для документов

Исполнил Комаров (Ком

Проверил (Куле

Директор (


XIII. Отметки о последующих обследованиях

Дата обследования	«____» _____ г.	«____» _____ г.	«____» _____
Обследовал			
Проверил			
Директор			

пл. кв. 3Сад по ул. Б.Садовая
дом № 137 инвентарный №

Выдан по инв. данным Филиала
ФГУП "Ростехинвентаризация" по городу Саратову

Лит П-Этажс

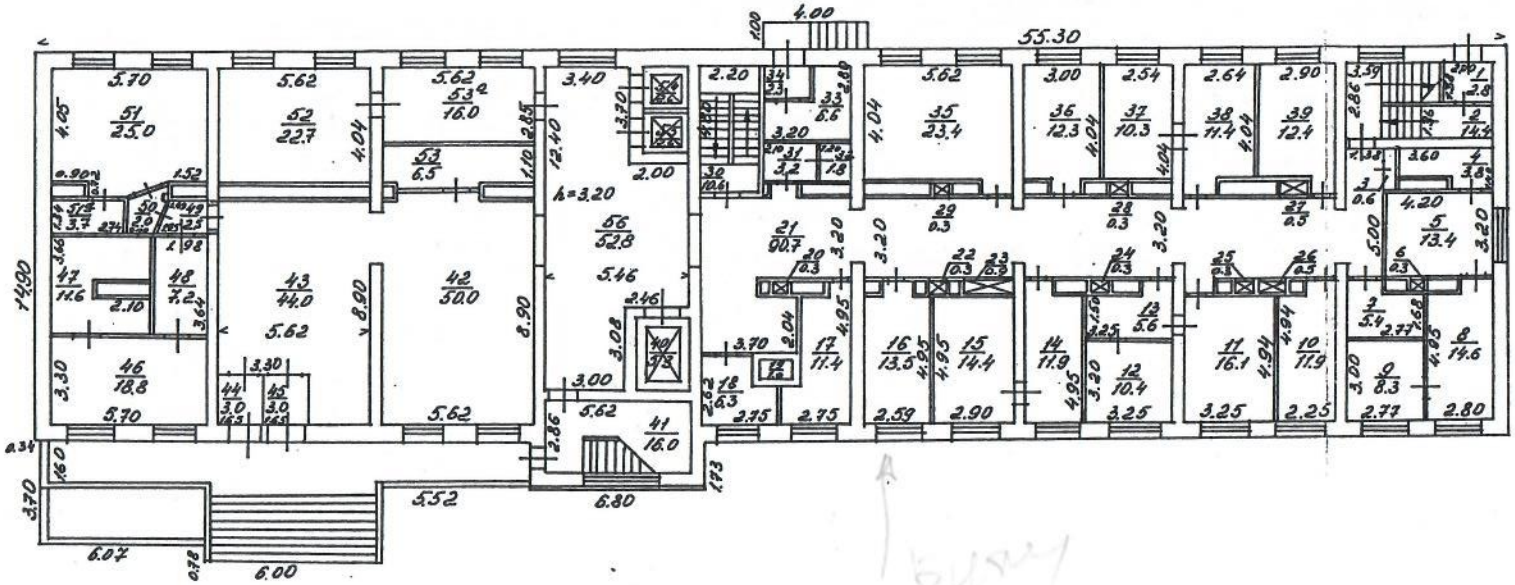


Для документов
ИСПОЛНЕНО

Действительная стоимость в рублях	% износа
003555	

КОПИЯ

Лит П – Подвал

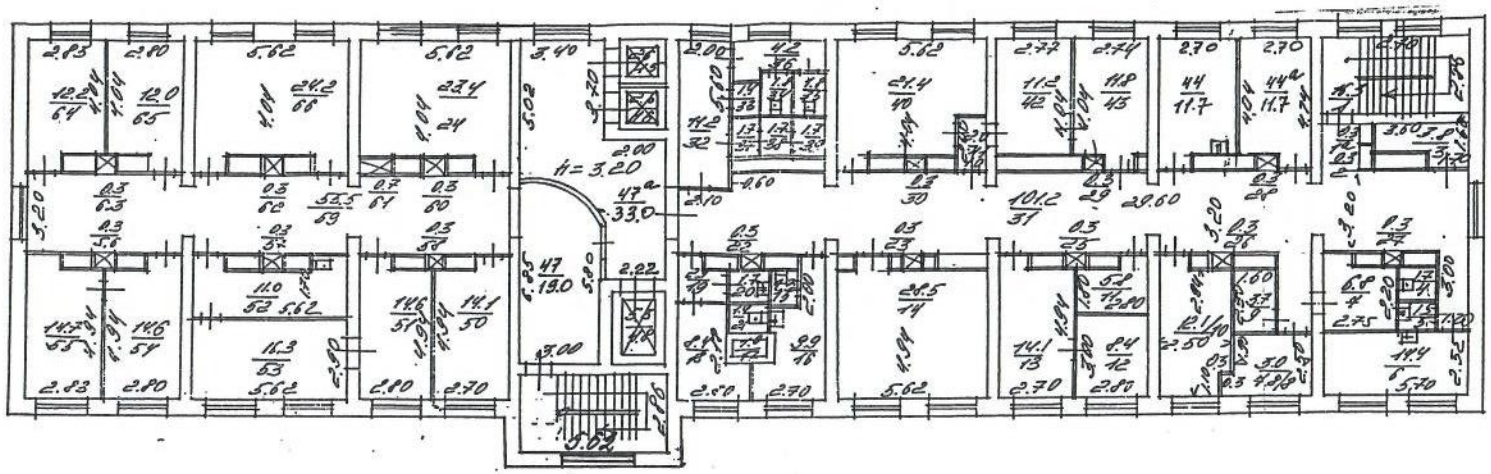

ИСПОЛНЕНО

План 4 этажа
Лит. П


План 5 этажа
Лит. П

М1:200


КОПИЯ

Б. Сабовая, 157, н.к. 3 сор.

КОПИЯ

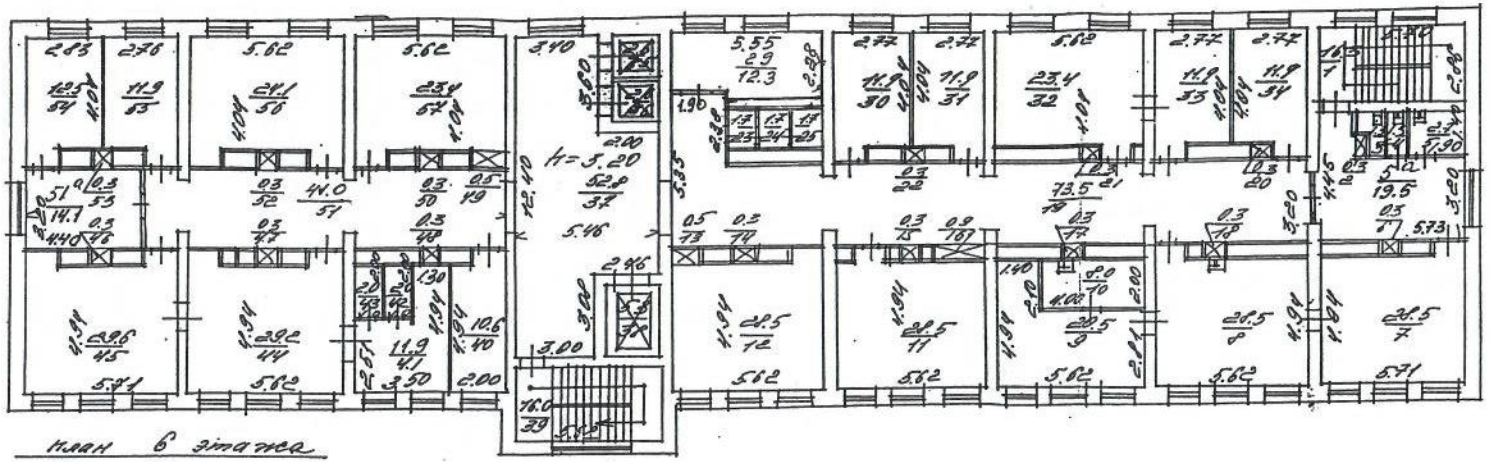

План 6 этажа
Лит. П

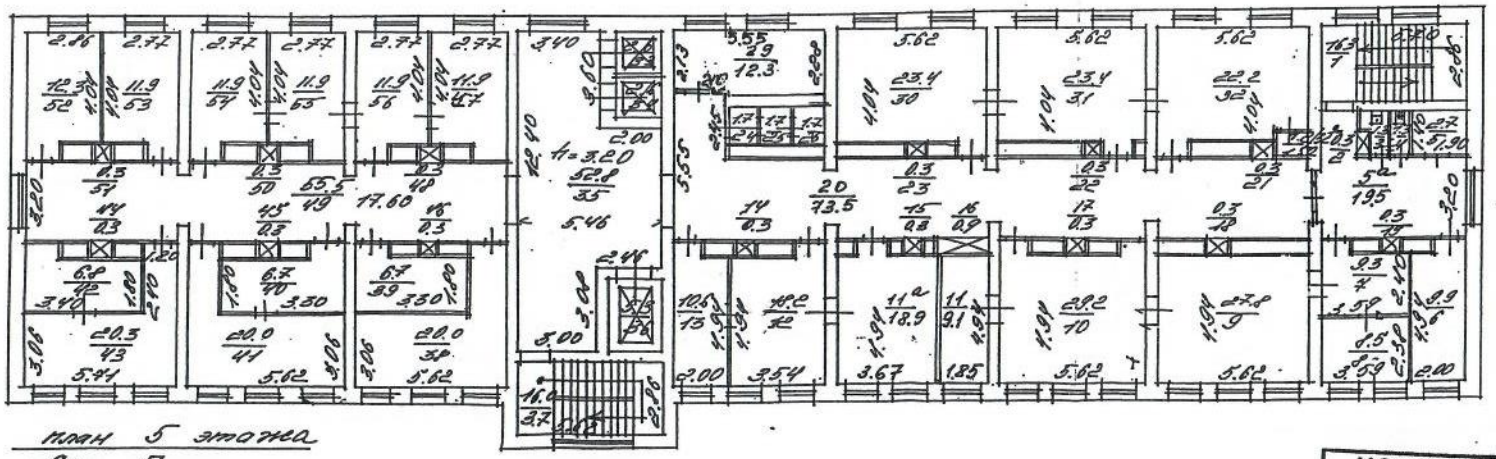

План 5 этажа
Лит. П

М1:200

ИСПОЛНЕНО
27.12.2024


Б. Садовая 137, п.к. 3 Сад.

ПЛАН


На дворовый участок и существующих на нем строений, находящихся в пл. кв. 3 Сад по ул. Б. Садовая дом № 137 инвентарный № _____

Выдан по инв. данным Филиала ФГУП "Ростехинвентаризация" по городу Саратову 5.20

Копия

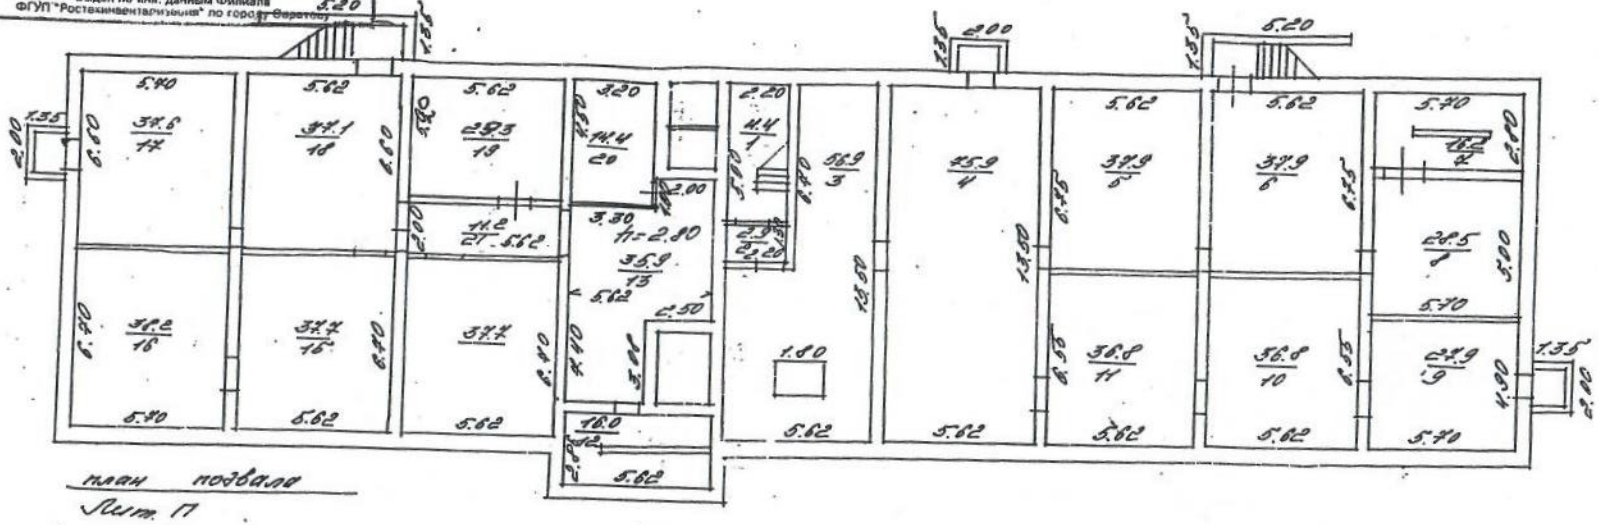

план подвала
Лит. П

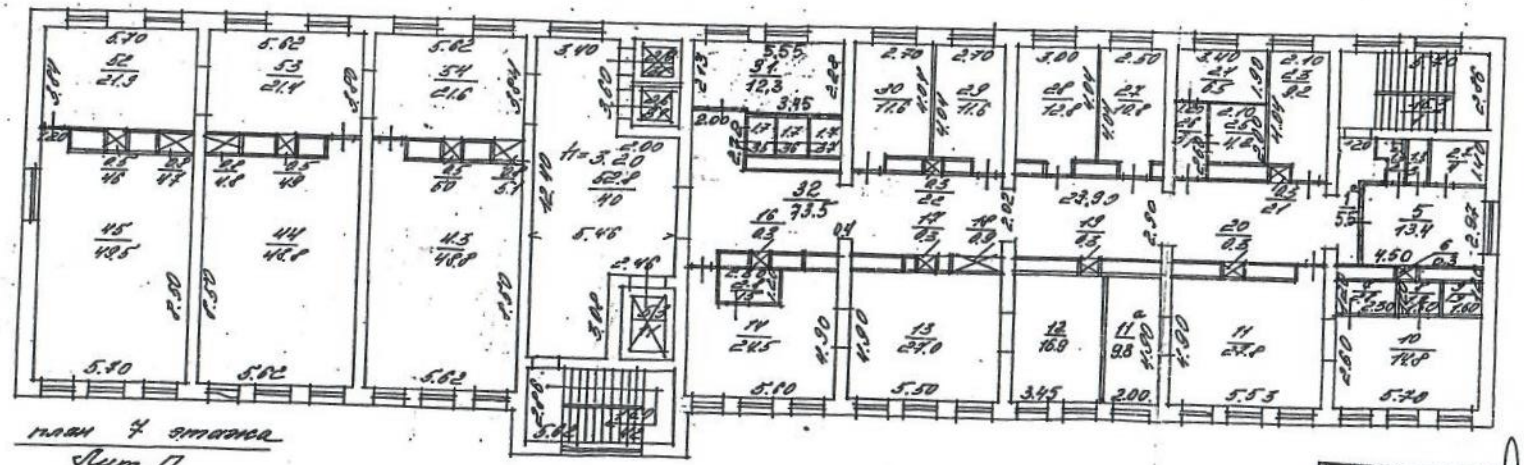

план 1 этажа
Лит. П


М 1:200

ИСПОЛНЕНО
27.04.2004 г.
Техник
Филиал ФГУП "Ростехинвентаризация" по городу Саратову

Для документов

Копия

Технический этаж

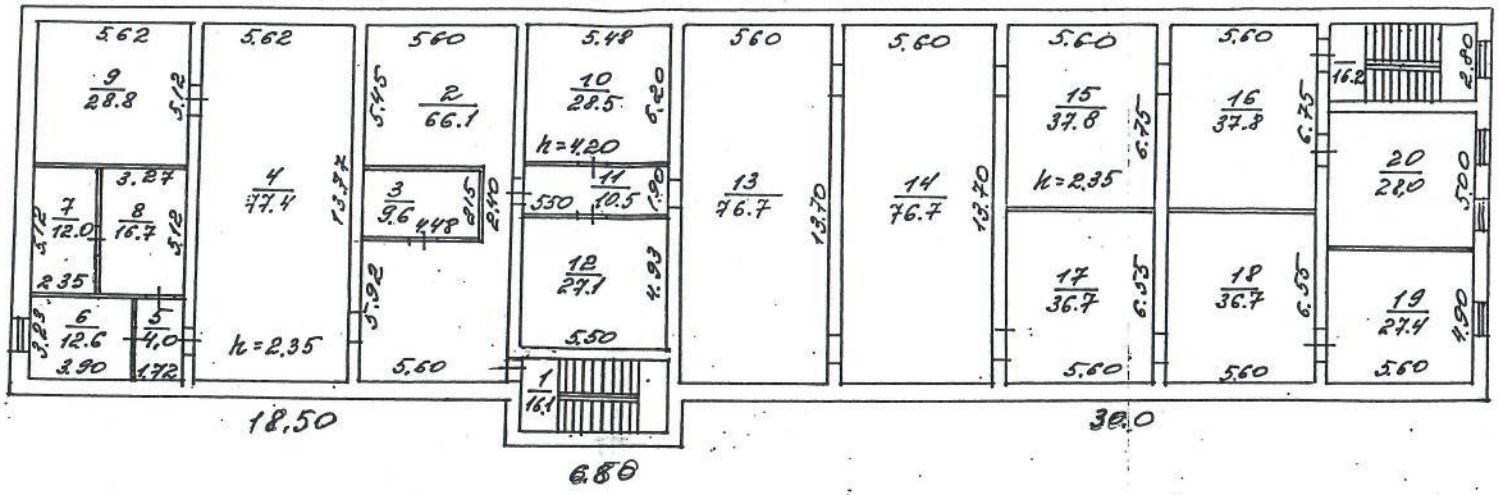

Для документов
ИСПОЛНЕНО
27 июня 20 17 г.

На нежилые и жилые строения, имеющие встроенные нежилые помещения

ЭКСПЛИКАЦИЯ

к поэтажному плану строения лит «Г», расположенного в г. Саратове по улице Б. Садовая

дом № 137 пл. кв. 3 Сад

Дата записи	Этажи, начиная с 1-го этажа и кончая мезонином	Номер помещения (квартиры, торгового и т.п.)	Номер по плану строения (комнаты, кухни и т.п.)	Назначение частей помещения: жилая комната, канцелярское помещение, классная комната, кухня, коридор и т.д.	Формула подсчета площадей по внутреннему обмеру	Площадь по внутреннему обмеру кв.м.										Итого (по квартире, этажу, строению)	Высота помещения по внутреннему обмеру
						в том числе предназначенная под помещения											
						Основная	Вспомогательная	Основная	Вспомогательная	Основная	Вспомогательная	Основная	Вспомогательная	Основная	Вспомогательная		
1	2	3	4	5	6	7	8	9	10	11	12	13	14	15	16	17	18
	I	1	1	тамбур			2,8									2,8	3,10
			2	лестница			14,4									14,4	
			3	шкаф			0,6									0,6	
			4	подсобка			3,8									3,8	
			5	кабинет		13,4										13,4	
			6	шкаф			0,3									0,3	
			7	кабинет		5,4										5,4	
			8	кабинет		14,6										14,6	
			9	— " — " —		8,3										8,3	
			10	— " — " —		11,9										11,9	
			11	— " — " —		16,1										16,1	
			12	— " — " —		10,4										10,4	
			13	— " — " —		5,6										5,6	
			14	— " — " —		11,9										11,9	

1	2	3	4	5	6	7	8	9	10	11	12	13	14	15	16	17
			15	кабинет		14,4									14,4	
			16	буфет		13,5									13,5	
			17	—"— —"— —		11,4									11,4	
			18	—"— —"— —		6,3									6,3	
			19	лифт			1,0								1,0	
			20	шкаф			0,3								0,3	
			21	коридор			90,7								90,7	
			22	шкаф			0,3								0,3	
			23	—"— —"— —			0,9								0,9	
			24	—"— —"— —			0,3								0,3	
			25	—"— —"— —			0,3								0,3	
			26	—"— —"— —			0,5								0,5	
			27	—"— —"— —			0,5								0,5	
			28	—"— —"— —			0,3								0,3	
			29	—"— —"— —			0,3								0,3	
			30	лестница			10,6								10,6	
			31	подсобка			3,2								3,2	
			32	—"— —"— —			1,8								1,8	
			33	—"— —"— —			6,6								6,6	
			34	—"— —"— —			2,3								2,3	
			35	кабинет		23,4									23,4	
			36	—"— —"— —		12,3									12,3	
			37	—"— —"— —		10,3									10,3	
			38	—"— —"— —		11,4									11,4	
			39	—"— —"— —		12,4									12,4	
			40	лифт			5,3								5,3	

На нежилые и жилые строения, имеющие встроенные нежилые помещения

ЭКСПЛИКАЦИЯ

к поэтажному плану строения лит «Г», расположенного в г. Саратове по улице Б Садовая

дом № 137 пл. кв. 3 Сад

Дата записи	Этажи, начиная с 1-го этажа и кончая мезонином	Номер помещения (квартиры, торгового и т.п.)	Номер по плану строения (комнаты, кухни и т.п.)	Назначение частей помещения: жилая комната, канцелярское помещение, классная комната, кухня, коридор и т.д.	Формула подсчета площадей по внутреннему обмеру	Площадь по внутреннему обмеру кв.м. в том числе предназначенная под помещения										Итого (по квартире, этажу, строению)	Высота помещения по внутреннему обмеру
						Основная	Вспомогательная	Основная	Вспомогательная	Основная	Вспомогательная	Основная	Вспомогательная	Основная	Вспомогательная		
1	2	3	4	5	6	7	8	9	10	11	12	13	14	15	16	17	18
	I		41	лестница			16,0									16,0	3,20
			42	вестибюль		50,0										50,0	
			43	— " — " —		44,0										44,0	
			44	тамбур			3,0									3,0	
			45	— " — " — " —			3,0									3,0	
			46	кабинет		18,8										18,8	
			47	основ. помещ		11,6										11,6	
			48	— " — " — " —		7,2										7,2	
			49	коридор			2,5									2,5	
			50	коридор			2,0									2,0	
			51	кабинет		25,0										25,0	
			51а	касса			3,7									3,7	
			52	кабинет		22,7										22,7	
			53	регистратура		6,5										6,5	

1	2	3	4	5	6	7	8	9	10	11	12	13	14	15	16	17	18
			53а	кабинет		16,0										16,0	
			54	лифт			2,6									2,6	
			55	лифт			2,6									2,6	
			56	вестибюль		52,8										52,8	
				Итого по Этажу		467,6	182,5									650,1	

На нежилые и жилые строения, имеющие встроенные нежилые помещения

ЭКСПЛИКАЦИЯ

к поэтажному плану строения лит «А», расположенного в г. Саратове по улице Б. Садовая

дом № 131 кв. № 3 Стр

Дата записи	Этажи, начиная с 1-го этажа и кончая мезонином	Номер помещения (квартиры, торгового и т.д.)	Номер по плану строения (комнаты, кухни и т.д.)	Назначение частей помещения: жилая комната, канцелярское помещение, классная комната, кухня, коридор и т.д.	Формула подсчета площадей по внутреннему обмеру	Площадь по внутреннему обмеру, кв. м, в том числе предназначенная под помещение										Итого (по квартире, этажу строения)	Высота помещений по внутреннему обмеру
						Основная	Вспомогательная	Основная	Вспомогательная	Основная	Вспомогательная	Основная	Вспомогательная	Основная	Вспомогательная		
1	2	3	4	5	6	7	8	9	10	11	12	13	14	15	16	17	18
	II	1	1	лестница			16,3									16,3	3,20
			1а	шкаф			0,3									0,3	
			2	шкаф			0,3									0,3	
			3	вспом. пом.			3,8									3,8	
			4	туалет			1,7									1,7	
			5	— " — " —			1,5									1,5	
			6	кабинет		14,4										14,4	
			7	— " — " —		6,8										6,8	
			8	— " — " —		7,8										7,8	
			9	— " — " —		3,7										3,7	
			10	— " — " —		12,1										12,1	
			11	— " — " —		5,8										5,8	
			12	— " — " —		8,4										8,4	
			13	— " — " —		14,1										14,1	

1	2	3	4	5	6	7	8	9	10	11	12	13	14	15	16	17	18
			14	кабинет		28,5										28,5	
			15	туалет			1,3									1,3	
			16	кабинет		9,9										9,9	
			17	лифт			1,0									1,0	
			18	комната		8,4										8,4	
			19	коридор			2,9									2,9	
			20	туалет			1,7									1,7	
			21	— " — " —			1,4									1,4	
			22	шкаф			0,3									0,3	
			23	— " — " —			0,3									0,3	
			24	кабинет		23,4										23,4	
			25	шкаф			0,3									0,3	
			26	— " — " —			0,3									0,3	
			27	— " — " —			0,3									0,3	
			28	— " — " —			0,3									0,3	
			29	— " — " —			0,3									0,3	
			30	— " — " —			0,3									0,3	
			31	коридор			101,2									101,2	
			32	— " — " —			11,2									11,2	
			33	кладовая			1,4									1,4	
			34	туалет			1,8									1,8	
			35	— " — " —			1,8									1,8	
			36	— " — " —			4,2									4,2	
			37	кладовая			1,7									1,7	
			38	— " — " —			1,7									1,7	
			39	— " — " —			1,7									1,7	

ЭКСПЛИКАЦИЯ

к поэтажному плану строения лит «Г», расположенного в г. Саратове по улице Б. Сафоновой

дом № 137 пл. кв. 3 Сад

Дата записи	Этажи, начиная с 1-го этажа и кончая мезонином	Номер помещения (квартиры, торгового и т.п.)	Номер по плану строения (комнаты, кухни и т.п.)	Назначение частей помещения: жилая комната, канцелярское помещение, классная комната, кухня, коридор и т.д.	Формула подсчета площадей по внутреннему обмеру	Площадь по внутреннему обмеру кв.м.										Итого (по квартире, этажу, строению)	Высота помещения по внутреннему обмеру.
						в том числе предназначенная под помещения											
						Основная	Вспомогательная	Основная	Вспомогательная	Основная	Вспомогательная	Основная	Вспомогательная	Основная	Вспомогательная		
1	2	3	4	5	6	7	8	9	10	11	12	13	14	15	16	17	18
	II		40	кабинет		21,4										21,4	
			41	тамбур			2,0									2,0	
			42	кабинет		11,2										11,2	
			43	— " — " —		11,8										11,8	
			44	— " — " —		11,7										11,7	
			44а	— " — " —		11,7										11,7	
			45	лифт			2,6									2,6	
			46	— " — " —			2,6									2,6	
			47	вестибюль		19,0										19,0	
			47а	— " — " —		33,0										33,0	
			48	лифт			5,3									5,3	
			49	лестница			16,0									16,0	
			50	кабинет		14,1										14,1	
			51	— " — " —		14,6										14,6	

1	2	3	4	5	6	7	8	9	10	11	12	13	14	15	16	17	18
			52	помещение		11,0										11,0	
			53	кабинет		16,3										16,3	
			54	—11—		14,6										14,6	
			55	—11—		14,7										14,7	
			56	шкаф			0,3									0,3	
			57	—11—			0,3									0,3	
			58	—11—			0,3									0,3	
			59	коридор			55,5									55,5	
			60	шкаф			0,3									0,3	
			61	—11—			0,7									0,7	
			62	—11—			0,3									0,3	
			63	—11—			0,3									0,3	
			64	кабинет		12,2										12,2	
			65	—11—		12,0										12,0	
			66	—11—		24,2										24,2	
				Итого по II этажу		396,8	247,8									644,6	

ЭКСПЛИКАЦИЯ

к поэтажному плану строения лит «Г», расположенного в г. Саратове по улице Б. Садовая

дом № 137 пл. кв. 3 Сад.

Дата записи	Этажи, начиная с 1-го этажа и кончая мезонином	Номер помещения (квартиры, торгового и т.п.)	Номер по плану строения (комнаты, кухни и т.п.)	Назначение частей помещения: жилая комната, канцелярское помещение, классная комната, кухня, коридор и т.д.	Формула подсчета площадей по внутреннему обмеру	Площадь по внутреннему обмеру кв.м. в том числе предназначенная под помещения										Итого (по квартире, этажу, строению)	Высота помещений по внутреннему обмеру
						Основная	Вспомогательная	Основная	Вспомогательная	Основная	Вспомогательная	Основная	Вспомогательная	Основная	Вспомогательная		
1	2	3	4	5	6	7	8	9	10	11	12	13	14	15	16	17	18
	III	1	1	лестница			16,3									16,3	3,20
			2	коридор			7,8									7,8	
			3	помещен.		15,3										15,3	
			4	шкаф			0,3									0,3	
			8	кабинет		5,1										5,1	
			9	—11—11—		4,3										4,3	
			10	коридор			4,1									4,1	
			11	кабинет		14,6										14,6	
			12	—11—11—		15,0										15,0	
			13	—11—11—		9,7										9,7	
			14	подсобка			2,5									2,5	
			15	кабинет		10,6										10,6	
			16	—11—11—		18,0										18,0	
			17	—11—11—		10,6										10,6	

1	2	3	4	5	6	7	8	9	10	11	12	13	14	15	16	17	18
			18	кабинет		12,6											12,6
			19	—11 —11 —		6,0											6,0
			20	—11 —11 —		9,7											9,7
			21	—11 —11 —		2,7											2,7
			22	подъёмник			1,0										1,0
			23	кабинет		7,2											7,2
			24	туалет			1,5										1,5
			25	—11 —11 —11 —			1,5										1,5
			26	коридор			3,2										3,2
			27	шкаф			0,3										0,3
			28	—11 —11 —11 —			0,3										0,3
			29	—11 —11 —11 —			0,9										0,9
			30	—11 —11 —11 —			0,3										0,3
			31	—11 —11 —			0,3										0,3
			32	коридор			17,9										17,9
			33	—11 —11 —			25,2										25,2
			34	—11 —11 —			40,6										40,6
			35	туалет			4,2										4,2
			36	—11 —11 —			1,4										1,4
			37	—11 —11 —			1,8										1,8
			38	—11 —11 —			1,8										1,8
			39	—11 —11 —			1,7										1,7
			40	—11 —11 —			1,7										1,7
			41	—11 —11 —			1,7										1,7
			42	кабинет		11,9											11,9
			43	кабинет		11,9											11,9

ЭКСПЛИКАЦИЯ

к поэтажному плану строения лит «Б», расположенного в г. Саратове по улице Б. Садовая

дом № 137 пл. кв. 3 Сад

Дата записи	Этажи, начиная с 1-го этажа и кончая мезонином	Номер помещения (квартиры, торгового и т.п.)	Номер по плану строения (комнаты, кухни и т.п.)	Назначение частей помещения: жилая комната, канцелярское помещение, классная комната, кухня, коридор и т.д.	Формула подсчета площадей по внутреннему обмеру	Площадь по внутреннему обмеру кв.м. в том числе предназначенная под помещения										Итого (по квартире, этажу, строению)	Высота помещения по внутреннему обмеру
						Основная	Вспомогательная	Основная	Вспомогательная	Основная	Вспомогательная	Основная	Вспомогательная	Основная	Вспомогательная		
1	2	3	4	5	6	7	8	9	10	11	12	13	14	15	16	17	18
	III		44	кабинет		11,8										11,8	3,20
			45	— " — " — " —		7,2										7,2	
			46	— " — " —		4,1										4,1	
			47	— " — " —		12,8										12,8	
			48	— " — " —		10,8										10,8	
			49	шкаф			0,3									0,3	
			50	— " — " —			0,3									0,3	
			51	лестница			16,0									16,0	
			52	лифт			5,3									5,3	
			53	вестибюль		52,8										52,8	
			54	лифт			2,6									2,6	
			55	— " — " —			2,6									2,6	
			56	кабинет		20,1										20,1	
			57	— " — " —		4,2										4,2	

1	2	3	4	5	6	7	8	9	10	11	12	13	14	15	16	17	18
			58	кабинет		4,2										4,2	
			59	— " — " —		29,5										29,5	
			60	— " — " —		29,6										29,6	
			61	шкаф			0,3									0,3	
			62	— " — " —			0,3									0,3	
			63	— " — " —			0,3									0,3	
			64	коридор			36,8									36,8	
			65	— " — " —			18,2									18,2	
			66	шкаф			0,3									0,3	
			67	— " — " —			0,3									0,3	
			68	— " — " —			0,3									0,3	
			69	— " — " —			0,9									0,9	
			70	кабинет		11,7										11,7	
			70а	— " — " —		11,3										11,3	
			71	— " — " —		11,9										11,9	
			72	— " — " —		11,9										11,9	
			73	— " — " —		24,5										24,5	
				Итого по III этажу		423,6	223,1									646,7	

1	2	3	4	5	6	7	8	9	10	11	12	13	14	15	16	17	18
			14	кабинет		18,2											
			15	шкаф			0,3										
			16	—11—			0,3										
			17	коридор			79,2										
			18	шкаф			0,9										
			19	—11—			0,3										
			20	—11—			0,3										
			21	лифт			5,3										
			22	лестница			16,0										
			23	кабинет		28,4											
			24	—11—		29,5											
			25	—11—		28,4											
			26	шкаф			0,3										
			27	шкаф			0,3										
			28	—11—			0,3										
			29	—11—			0,3										
			30	—11—			0,3										
			31	—11—			0,3										
			32	кабинет		11,9											
			33	—11—		11,9											
			34	—11—		12,0											
			35	—11—		11,9											
			36	—11—		12,0											
			37	—11—		11,9											
			38	вестибюль		52,8											
			39	лифт			2,6										

ЭКСПЛИКАЦИЯ

к поэтажному плану строения лит. «Л», расположенного в г. Саратове по улице Б. Садовая

дом № 137 пл. кв. 3 Сад.

Дата записи	Этажи, начиная с 1-го этажа и кончая мезонином	Номер помещения (квартиры, торгового и т.п.)	Номер по плану строения (комнаты, кухни и т.п.)	Назначение частей помещения: жилая комната, канцелярское помещение, классная комната, кухня, коридор и т.д.	Формула подсчета площадей по внутреннему обмеру	Площадь по внутреннему обмеру кв.м.										Итого (по квартире, этажу, строению)	Высота помещения по внутреннему обмеру
						в том числе предназначенная под помещения											
						Основная	Вспомогательная	Основная	Вспомогательная	Основная	Вспомогательная	Основная	Вспомогательная	Основная	Вспомогательная		
1	2	3	4	5	6	7	8	9	10	11	12	13	14	15	16	17	18
	IV		40	лифт			2,6									2,6	3,20
			41	туалет			4,2									4,2	
			42	— " — " —			1,4									1,4	
			43	— " — " —			1,8									1,8	
			44	— " — " —			1,8									1,8	
			45	— " — " —			1,7									1,7	
			46	— " — " —			1,7									1,7	
			47	— " — " —			1,7									1,7	
			48	кабинет		11,9										11,9	
			49	— " — " —		11,9										11,9	
			50	— " — " —		11,9										11,9	
			51	— " — " —		11,9										11,9	
			52	— " — " —		11,9										11,9	
			53	кабинет		11,9										11,9	

1	2	3	4	5	6	7	8	9	10	11	12	13	14	15	16	17	18
			54	шкаф			0,3									0,3	
			55	—11—11—			0,3									0,3	
			56	—11—11—			0,3									0,3	
			57	коридор			55,5									55,5	
				Итого	по Итажу	425,3	222,9									648,2	

ЭКСПЛИКАЦИЯ

к поэтажному плану строения лит «Г», расположенного в г. Саратове по улице Б. Садовая

дом № 137 пл. кв. 3 Сад

Дата записи	Этажи, начиная с 1-го этажа и кончая мезонином	Номер помещения (квартиры, торгового и т.п.)	Номер по плану строения (комнаты, кухни и т.п.)	Назначение частей помещения: жилая комната, канцелярское помещение, классная комната, кухня, коридор и т.д.	Формула подсчета площадей по внутреннему обмеру	Площадь по внутреннему обмеру кв.м.										Итого (по квартире, этажу, строению)	Высота помещения по внутреннему обмеру
						в том числе предназначенная под помещения											
						Основная	Вспомогательная	Основная	Вспомогательная	Основная	Вспомогательная	Основная	Вспомогательная	Основная	Вспомогательная		
1	2	3	4	5	6	7	8	9	10	11	12	13	14	15	16	17	18
	V	1	1	лестница			16,3									16,3	
			2	шкаф			0,3									0,3	
			3	туалет			1,3									1,3	
			4	— " — " —			1,3									1,3	
			5	кладовая			2,7									2,7	
			6	кабинет		9,9										9,9	
			5а	коридор			19,5									19,5	
			7	кабинет		9,3										9,3	
			8	— " — " —		8,5										8,5	
			9	— " — " —		27,8										27,8	
			10	— " — " —		29,2										29,2	
			11	— " — " —		9,1										9,1	
			11а	— " — " —		18,9										18,9	
			12	— " — " —		18,2										18,2	

1	2	3	4	5	6	7	8	9	10	11	12	13	14	15	16	17	18
			13	кабинет		10,6										10,6	
			14 15	шкаф —11— —11—			0,3 0,3									0,3 0,3	
			16	—11— —11—			0,9									0,9	
			17	—11— —11—			0,3									0,3	
			18	—11— —11—			0,3									0,3	
			19	—11— —11—			0,3									0,3	
			20	коридор			73,5									73,5	
			21	шкаф			0,3									0,3	
			22	—11— —11—			0,3									0,3	
			23	—11— —11—			0,3									0,3	
			24	туалет			1,7									1,7	
			25	—11— —11—			1,7									1,7	
			26	—11— —11—			1,7									1,7	
			29	кабинет		12,3										12,3	
			30	—11— —11—		23,4										23,4	
			31	—11— —11—		23,4										23,4	
			32	—11— —11—		22,2										22,2	
			32а	подсобка			1,2									1,2	
			33	лифт			2,6									2,6	
			34	лифт			2,6									2,6	
			35	коридор			52,8									52,8	
			36	лифт			5,3									5,3	
			37	лестница			16,0									16,0	
			38	кабинет		20,0										20,0	
			39	—11— —11—		6,7										6,7	
			40	—11— —11—		6,7										6,7	

ЭКСПЛИКАЦИЯ

к поэтажному плану строения лит «Г», расположенного в г. Саратове по улице Б. Садовая

дом № 137 пл. кв. 3 Сад

Дата записи	Этажи, начиная с 1-го этажа и кончая мезонином	Номер помещения (квартиры, торгового и т.п.)	Номер по плану строения (комнаты, кухни и т.п.)	Назначение частей помещения: жилая комната, канцелярское помещение, классная комната, кухня, коридор и т.д.	Формула подсчета площадей по внутреннему обмеру	Площадь по внутреннему обмеру кв.м. в том числе предназначенная под помещения										Итого (по квартире, этажу, строению)	Высота помещения по внутреннему обмеру
						Основная	Вспомогательная	Основная	Вспомогательная	Основная	Вспомогательная	Основная	Вспомогательная	Основная	Вспомогательная		
1	2	3	4	5	6	7	8	9	10	11	12	13	14	15	16	17	18
	V		41	кабинет		20,0										20,0	
			42	—11—		6,8										6,8	
			43	—11—		20,3										20,3	
			44	шкаф			0,3									0,3	
			45	—11—			0,3									0,3	
			46	—11—			0,3									0,3	
			47	кабинет		11,9										11,9	
			48	шкаф			0,3									0,3	
			49	коридор			55,5									55,5	
			50	шкаф			0,3									0,3	
			51	—11—			0,3									0,3	
			52	кабинет		12,3										12,3	
			53	—11—		11,9										11,9	
			54	кабинет		11,9										11,9	

1	2	3	4	5	6	7	8	9	10	11	12	13	14	15	16	17	18
			55	кабинеты		11,9										11,9	
			56	-11- -11-		11,9										11,9	
				Итого по V этажу		375,1	261,1									636,2	

ЭКСПЛИКАЦИЯ

поэтажному плану строения лит «Гі», расположенного в г. Саратове по улице Б. Садовая

дом № 137 пл. кв. 3 Сад

Дата записи	Этажи, начиная с 1-го этажа и кончая мезонином	Номер помещения (квартиры, торгового и т.п.)	Номер по плану строения (комнаты; кухни и т.п.)	Назначение частей помещения: жилая комната, канцелярское помещение, классная комната, кухня, коридор и т.д.	Формула подсчета площадей по внутреннему обмеру	Площадь по внутреннему обмеру кв.м. в том числе предназначенная под помещения										Итого (по квартире, этажу, строению)	Высота помещения по внутреннему обмеру
						Основная	Вспомогательная	Основная	Вспомогательная	Основная	Вспомогательная	Основная	Вспомогательная	Основная	Вспомогательная		
1	2	3	4	5	6	7	8	9	10	11	12	13	14	15	16	17	18
	VI	1	1	лестница			16,3									16,3	3,20
			2	шкаф			0,3									0,3	
			3	туалет			1,3									1,3	
			4	— " — " — " —			1,3									1,3	
			5	кладовая			2,7									2,7	
			5а	коридор			19,5									19,5	
			6	шкаф			0,3									0,3	
			7	кабинет		28,5										28,5	
			8	— " — " —		28,5										28,5	
			9	— " — " —		20,5										20,5	
			10	— " — " —		8,0										8,0	
			11	— " — " —		28,5										28,5	
			12	— " — " —		28,5										28,5	
			13	шкаф			0,5									0,5	

1	2	3	4	5	6	7	8	9	10	11	12	13	14	15	16	17	18
			14	шкаф			0,3									0,3	3,0
			15	—"— —"— —			0,3									0,3	
			16	—"— —"— —			0,9									0,9	
			17	—"— —"— —			0,3									0,3	
			18	—"— —"— —			0,3									0,3	
			19	коридор			73,5									73,5	
			20	шкаф			0,3									0,3	
			21	—"— —"— —			0,3									0,3	
			22	—"— —"— —"—			0,3									0,7	
			23	туалет			1,7									1,7	
			24	—"— —"— —			1,7									1,7	
			25	—"— —"— —			1,7									1,7	
			29	кабинет		12,3										12,3	
			30	кабинет		11,9										11,9	
			31	—"— —"— —		11,9										11,9	
			32	—"— —"— —		23,4										23,4	
			33	—"— —"— —		11,9										11,9	
			34	кабинет		11,9										11,9	
			35	лифт			2,6									2,6	
			36	—"— —"— —			2,6									2,6	
			37	вестибюль		52,8										52,8	
			38	лифт			5,3									5,3	
			39	лест. клетка			16,0									16,0	
			40	кабинет		10,6										10,6	
			41	—"— —"— —		11,9										11,9	
			42	подсобка			2,0									2,0	

1	2	3	4	5	6	7	8	9	10	11	12	13	14	15	16	17	18
			56	кабинеты		24,1										24,1	
			57	кабинеты		23,4										23,4	
				Итого	по VI этажу	445,9	197,6									643,5	

к поэтажному плану строения лит «Г», расположенного в г. Саратове по улице Б. Садовая

дом № 137 пл. кв. 3 Сад

Дата записи	Этажи, начиная с 1-го этажа и кончая мезонином	Номер помещения (квартиры, торгового и т.п.)	Номер по плану строения (комнаты, кухни и т.п.)	Назначение частей помещения: жилая комната, канцелярское помещение, классная комната, кухня, коридор и т.д.	Формула подсчета площадей по внутреннему обмеру	Площадь по внутреннему обмеру кв.м. в том числе предназначенная под помещения										Итого (по квартире, этажу, строению)	Высота помещения по внутреннему обмеру
						Основная	Вспомогательная	Основная	Вспомогательная	Основная	Вспомогательная	Основная	Вспомогательная	Основная	Вспомогательная		
1	2	3	4	5	6	7	8	9	10	11	12	13	14	15	16	17	18
	VII		1	лестницу.			16,3									16,3	3,20
			1а	коридор			5,5									5,5	
			2	туалет			1,3									1,3	
			3	— " — " —			1,3									1,3	
			4	кладовая			2,7									2,7	
			5	кабинет		13,4										13,4	
			6	шкаф			0,3									0,3	
			7	подсобка			2,8									2,8	
			8	— " — " —			1,9									1,9	
			9	— " — " —			1,9									1,9	
			10	учебный кл.		14,8										14,8	
			11	учебный кл.		27,8										27,8	
			11а	кабинет		9,8										9,8	
			12	кабинет		16,9										16,9	

2004г. 30

1	2	3	4	5	6	7	8	9	10	11	12	13	14	15	16	17	18
			13	кабинет		27,0										27,0	
			14	кабинет		24,5										24,5	
			15	-11 -11 -		2,8										2,8	
			16	шкаф			0,3									0,3	
			17	-11 -11 -			0,3									0,3	
			18	-11 -11 -			0,9									0,9	
			19	-11 -11 -			0,3									0,3	
			20	-11 -11 -			0,3									0,3	
			21	-11 -11 -			0,3									0,3	
			22	-11 -11 -			0,3									0,3	
			23	кабинет		9,2										9,2	
			24	-11 -11 -		6,5										6,5	
			25	-11 -11 -		4,2										4,2	
			26	коридор			3,1									3,1	
			27	кабинет		10,8										10,8	
			28	-11 -11 -11 -		12,8										12,8	
			29	-11 -11 -		11,6										11,6	
			30	-11 -11 -		11,6										11,6	
			31	-11 -11 -		12,3										12,3	
			32	коридор			73,5									73,5	
			35	туалет			1,7									1,7	
			36	-11 -11 -			1,7									1,7	
			37	-11 -11 -			1,7									1,7	
			38	лифт			2,6									2,6	
			39	-11 -11 -			2,6									2,6	
			40	вестибюль		52,8										52,8	

к поэтажному плану строения лит «А», расположенного в г. Саратове по улице Б. Садовая

дом № 137 пл. кв. 3 Сад

Дата записи	Этажи, начиная с 1-го этажа и кончая мезонином	Номер помещения (квартиры, торгового и т.п.)	Номер по плану строения (комнаты, кухни и т.п.)	Назначение частей помещения: жилая комната, канцелярское помещение, классная комната, кухня, коридор и т.д.	Формула подсчета площадей по внутреннему обмеру	Площадь по внутреннему обмеру кв.м. в том числе предназначенная под помещения										Итого (по квартире, этажу, строению)	Высота помещения по внутреннему обмеру
						Основная	Вспомогательная	Основная	Вспомогательная	Основная	Вспомогательная	Основная	Вспомогательная	Основная	Вспомогательная		
1	2	3	4	5	6	7	8	9	10	11	12	13	14	15	16	17	18
	VII		41	шифт			5,3									5,3	3,20
			42	лестница			16,0									16,0	
			43	помещение		48,8										48,8	
			44	— " — " —		48,8										48,8	
			45	— " — " —		49,5										49,5	
			46	шкаф			0,5									0,5	
			47	— " — " —			0,8									0,8	
			48	— " — " —			0,8									0,8	
			49	— " — " —			0,5									0,5	
			50	— " — " —			0,5									0,5	
			51	шкаф			0,8									0,8	
			52	помещен.		21,9										21,9	
			53	— " — " —		21,4										21,4	
			54	помещение		21,6										21,6	
				итого по VII этажу		480,8	148,8									629,6	

.2004г. 20

к поэтажному плану строения лит «Ул», расположенного в г. Саратове по улице Б. Садовая

дом № 137 пл. кв. 3 Сад

Дата записи	Этажи, начиная с 1-го этажа и кончая мезонином	Номер помещения (квартиры, торгового и т.п.)	Номер по плану строения (комнаты, кухни и т.п.)	Назначение частей помещения: жилая комната, канцелярское помещение, классная комната, кухня, коридор и т.д.	Формула подсчета площадей по внутреннему обмеру	Площадь по внутреннему обмеру кв.м.										Итого (по квартире, этажу, строению)	Высота помещения по внутреннему обмеру
						в том числе предназначенная под помещения											
						Основная	Вспомогательная	Основная	Вспомогательная	Основная	Вспомогательная	Основная	Вспомогательная	Основная	Вспомогательная		
1	2	3	4	5	6	7	8	9	10	11	12	13	14	15	16	17	18
Осзв.			1	лестница			4,4									4,4	2,80
			2	тех. помещ			2,9									2,9	
			3	-11- -11- -11-			56,9									56,9	
			4	-11- -11- -11-			75,9									75,9	
			5	-11- -11- -11-			37,9									37,9	
			6	-11- -11- -11-			37,9									37,9	
			7	лестница			16,2									16,2	
			8	тех. помещ			28,5									28,5	
			9	-11- -11-			27,9									27,9	
			10	-11- -11- -11-			36,8									36,8	
			11	-11- -11- -11-			36,8									36,8	
			12	лестн. клет.			16,0									16,0	
			13	тех. помещ.			35,9									35,9	
			14	-11- -11- -11-			37,7									37,7	


10.2004г. 20

1	2	3	4	5	6	7	8	9	10	11	12	13	14	15	16	17	18
			15	тех. помещ.			37,7									37,7	
			16	-11 -11 —			38,2									38,2	
			17	-11 -11 —			37,6									37,6	
			18	-11 -11 —			37,1									37,1	
			19	-11 -11 —			29,3									29,3	
			20	-11 -11 —			14,4									14,4	
			21	-11 -11 —			11,2									11,2	
				Итого по подвалу		657,2										657,2	

к поэтажному плану строения лит «Г», расположенного в г. Саратове по улице Б. Садовая

дом № 137 пл. кв. 3 Сад

Дата записи	Этажи, начиная с 1-го этажа и кончая мезонином	Номер помещения (квартиры, торгового и т.п.)	Номер по плану строения (комнаты, кухни и т.п.)	Назначение частей помещения: жилая комната, канцелярское помещение, классная комната, кухня, коридор и т.д.	Формула подсчета площадей по внутреннему обмеру	Площадь по внутреннему обмеру кв.м. в том числе предназначенная под помещения										Итого (по квартире, этажу, строению)	Высота помещения по внутреннему обмеру
						Основная	Вспомогательная	Основная	Вспомогательная	Основная	Вспомогательная	Основная	Вспомогательная	Основная	Вспомогательная		
1	2	3	4	5	6	7	8	9	10	11	12	13	14	15	16	17	18
Тех.этаж			1	лестница			16,1									16,1	
			2	помещение			66,1									66,1	
			3	-"- -"- -"-			9,6									9,6	
			4	-"- -"- -"-			77,4									77,4	
			5	коридор			4,0									4,0	
			6	кабинет		12,6										12,6	
			7	-"- -"-		12,0										12,0	
			8	коридор			16,7									16,7	
			9	кабинет		28,8										28,8	
			10	маш. отд.			28,5									28,5	
			11	коридор			10,5									10,5	
			12	маш. отд.			27,1									27,1	
			13	помещен.			76,7									76,7	
			14	-"- -"- -"-			76,7									76,7	

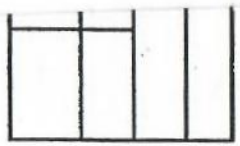









10.2004г. 20

1	2	3	4	5	6	7	8	9	10	11	12	13	14	15	16	17	18
			15	помещение			37,8									37,8	
			16	-11- -11- —			37,8									37,8	
			17	-11- -11- —			36,7									36,7	
			18	-11- -11- -11- —			36,7									36,7	
			19	склад			27,4									27,4	
			20	склад			28,0									28,0	
			21	лестн. кл.			16,2									16,2	
				Итого по тех. этажу		534	630,0									683,4	
				Всего по лит. Г		3068,5	2771,0									5839,5	

Инвентарный номер	63:401:002:000052760:А
Реестровый номер	131205:002:000052760:А
Кадастровый номер	64:00:00 00 00:0000:63:401:002:000052760:А

ГОСУДАРСТВЕННЫЙ КОМИТЕТ ПО ЗЕМЛЕУСТРОЙСТВУ ДЛЯ ЦЕЛЕЙ ГОСУДАРСТВЕННОЙ РЕГИСТРАЦИИ НЕДВИЖИМОСТИ, КАДАСТРУ И КАРТОГРАФИИ

ФЕДЕРАЛЬНОЕ ГОСУДАРСТВЕННОЕ УНИТАРНОЕ ПРЕДПРИЯТИЕ

"РОССИЙСКИЙ ГОСУДАРСТВЕННЫЙ ЦЕНТР ИНВЕНТАРИЗАЦИИ И УЧЕТА ОБЪЕКТОВ НЕДВИЖИМОСТИ"

Саратовский филиал ФГУП "Ростехинвентаризация"

Отдел технической инвентаризации производственно-технического управления

Технический паспорт

объекта недвижимости нежилого фонда

Учебный корпус №1

Изготовлен 12.01.2006

адрес объекта :

область	САРАТОВСКАЯ
район (город)	САРАТОВ
населённый пункт	Саратов г.
улица	Максима Горького ул.
дом №	1 **корпус №**
Назначение	Учебно - научное
Использование	Учебно - научное

надлежности объекта

Субъект права	Доля	Правоустанавливающий документ	Свидетельства о государственной регистрации права
ВПО Саратовский ударственный медицинский верситет Росздрава	1/1	Распоряжение о закреплении имущества на праве оперативного управления № 61-р от 01.02.2005	

ия

ние объекта	Тип объекта (части объекта)	Этаж-ность	Подзем этаж-ть	Год посто-ки	Год посл. капремонта	Параметр	Тип параметра
ус №1	Основная часть	3	1	1966	-	2801,2	Общая площадь (кв.м)
пус №1	холодная пристройка	1	0	1966	-	4,3	Общая площадь (кв.м)
пус №1	холодная пристройка	1	0	1966	-	5,9	Общая площадь (кв.м)
пус №1	холодная пристройка	1	0	1966	-	5	Общая площадь (кв.м)

площадей, объемов и иных параметров объектов (частей объектов)

расчета площади по ружному обмеру	Площадь застройки	Высота (глубина)	Формула расчета количества оцениваемых единиц	Количество единиц	Единица измерения
	984,6	15,44		13793	куб.м
	5,9	2,71		5,9	кв.м
	8,6	1,75		8,6	кв.м
	6,9	1,64		6,9	кв.м

IV. Определение стоимости объекта и его элементов

Литера	Сборник	Таблица	Раздел	Ед. измерения	Количество единиц	Стоимость единицы	Коэффициент на тип квартиры	Поправка от типа дома	Прочие коэффициенты	Стоимость с поправочными коэффициентами	Восстановительная стоимость (цены 1991)	Инфляционный коэффициент	Восстановительная стоимость в ценах 01.01.2011	% износа	Действительная стоимость
А	31	28	а	куб.м	13793	54,10	1	1	1	54,10	746201	42,4751	31694928	40	19016957
А1	28	159	б	кв.м	5,9	30,40	1	0,807	1	24,54	145	42,4751	6159	40	3695
А2	28	159	б	кв.м	8,6	30,40	1	0,903	1	27,44	236	42,4751	10024	40	6014
А3	28	159	б	кв.м	6,9	30,40	1	0,691	1	21,00	145	42,4751	6159	40	3695
Итого по объекту											748727		31717270		19030361

V. Благоустройства, кв.м

Литера	Водопровод	Канализация	Электроснабжение	Горячее водоснабжение	Газоснабжение	Тип отопления	Отапливаемая площадь	Лифт пасс.(шт.)	Лифт груз.(шт.)	Мусоропровод
А	2801,2	2801,2	2801,2	2801,2	2801,2	централизованное от предприятий РАО ЕС (ТЭЦ)	2801,2	-	-	-
А1	-	-	4,3	-	-	отсутствует	-	-	-	-
А2	-	-	5,9	-	-	отсутствует	-	-	-	-
А3	-	-	5	-	-	отсутствует	-	-	-	-

VI. Описание конструктивных элементов

Литера: А | Назначение: Основная часть | Группа капитальности: I

Название: Учебный корпус №1

Сборник: 31 | Таблица: 28 | Раздел: а

№	Наименование конструктивных элементов	Описание конструктивных элементов	% износа по элементам	Техническое состояние конструктивных элементов	Удельный вес по таблице	Поправка к удельным весам	Удельные веса после поправок	Среднезвешенный % износа
1	Фундаменты	бутобетонный ленточный	40	удовлетворительное	7	1,00	7,00	2,80
2	Стены	кирпич	40	удовлетворительное	24	1,00	24,00	9,60
3	Перекрытия	есть	40	удовлетворительное	14	1,00	14,00	5,60
4	Кровля	есть	40	удовлетворительное	3	1,00	3,00	1,20
5	Полы	бетонные	40	удовлетворительное	6	1,00	6,00	2,40
7	Проемы	филенчатые	40	удовлетворительное	8	1,00	8,00	3,20
8	Отделочные работы	обычная	40	удовлетворительное	7	1,00	7,00	2,80
9	Внутренние санитарно-технические устройства	есть	40	удовлетворительное	12	1,00	12,00	4,80
10	Внутренние электротехнические устройства	есть	40	удовлетворительное	11	1,00	11,00	4,40
11	Прочие работы	соответствуют выбранному образцу	40	удовлетворительное	8	1,00	8,00	3,20
Итого					100		100	40
Процент износа					40 / 100 * 100 % = 40 %			

Литера: А1 | Назначение: холодная пристройка | Группа капитальности: III

Название: Учебный корпус №1

Сборник: 28 | Таблица: 159 | Раздел: б

№	Наименование конструктивных элементов	Описание конструктивных элементов	% износа по элементам	Техническое состояние конструктивных элементов	Удельный вес по таблице	Поправка к удельным весам	Удельные веса после поправок	Среднезвешенный % износа
1	Фундамент	железобетонный ленточный	40	удовлетворительное	16	0,67	10,68	4,27
2	Стены и перегородки	кирпич	40	удовлетворительное	42	0,67	28,04	11,22
3	Крыша	шиферная	40	удовлетворительное	18	1,00	18,00	7,20
4	Полы	бетонные	40	удовлетворительное	15	1,00	15,00	6,00
5	Проемы	металлические	40	удовлетворительное	2	1,00	2,00	0,80
6	Отделочные работы	обычная	40	удовлетворительное	2	1,00	2,00	0,80
7	Внутреннее электроосвещение	есть	40	удовлетворительное	2	1,00	2,00	0,80
8	Прочие работы	соответствуют выбранному	40	удовлетворительное	3	1,00	3,00	1,20
Итого					100		80,72	32,29
Процент износа					32,29 / 80,72 * 100 % = 40 %			

Литера: А2 | Назначение: холодная пристройка | Группа капитальности: III

Название: Учебный корпус №1

Сборник: 28 | Таблица: 159 | Раздел: Б

№ п.п.	Наименование конструктивных элементов	Описание конструктивных элементов	% износа элемента	Техническое состояние конструктивных элементов	Удельный вес по таблице	Поправка к удельным весам	Удельные веса после поправок	Средневзвешенный % износа
1	Фундамент	железобетонный ленточный	40	удовлетворительное	16	0,83	13,32	5,33
2	Стены и перегородки	кирпич	40	удовлетворительное	42	0,83	34,95	13,98
3	Крыша	шиферная	40	удовлетворительное	18	1,00	18,00	7,20
4	Полы	бетонные	40	удовлетворительное	15	1,00	15,00	6,00
5	Проемы	металлические	40	удовлетворительное	2	1,00	2,00	0,80
6	Отделочные работы	обычная	40	удовлетворительное	2	1,00	2,00	0,80
7	Внутреннее электроосвещение	есть	40	удовлетворительное	2	1,00	2,00	0,80
8	Прочие работы	соответствуют выбранному образцу	40	удовлетворительное	3	1,00	3,00	1,20
Итого					100		90,27	36,11
Процент износа					36,11 / 90,27 * 100 % = 40 %			

Литера: А3 | Назначение: холодная пристройка | Группа капитальности: III

Название: Учебный корпус №1


Сборник: 28 | Таблица: 159 | Раздел: Б

№ п.п.	Наименование конструктивных элементов	Описание конструктивных элементов	% износа элемента	Техническое состояние конструктивных элементов	Удельный вес по таблице	Поправка к удельным весам	Удельные веса после поправок	Средневзвешенный % износа
1	Фундамент	железобетонный ленточный	40	удовлетворительное	16	0,47	7,47	2,99
2	Стены и перегородки	кирпич	40	удовлетворительное	42	0,47	19,60	7,84
3	Крыша	шиферная	40	удовлетворительное	18	1,00	18,00	7,20
4	Полы	бетонные	40	удовлетворительное	15	1,00	15,00	6,00
5	Проемы	металлические	40	удовлетворительное	2	1,00	2,00	0,80
6	Отделочные работы	обычная	40	удовлетворительное	2	1,00	2,00	0,80
7	Внутреннее электроосвещение	есть	40	удовлетворительное	2	1,00	2,00	0,80
8	Прочие работы	соответствуют выбранному образцу	40	удовлетворительное	3	1,00	3,00	1,20
Итого					100		69,07	27,63
Процент износа					27,63 / 69,07 * 100 % = 40 %			

VII. Экспликация к поэтажному плану строения

Литера	Этаж	Тип этажа	№ на плане	Наименование помещения	Формула подсчета площади помещения по внутреннему обмеру	Площадь основная	Площадь вспомогательная	Площадь общая	Площадь иная	Внутр. высота помещения, м
А	П1	подвальный	1	лестничная клетка			13,9	13,9		2,15
А	П1	подвальный	2	помещение		21,3		21,3		2,22
А	П1	подвальный	3	коридор			54,1	54,1		2,31
А	П1	подвальный	4	помещение		16,2		16,2		2,15
А	П1	подвальный	5	помещение		22,5		22,5		2,15
А	П1	подвальный	6	помещение		12,0		12		2,46
А	П1	подвальный	7	помещение		8,0		8		2,46
А	П1	подвальный	8	помещение		37,6		37,6		2,46
А	П1	подвальный	9	помещение		21,1		21,1		2,91
А	П1	подвальный	10	вент.камера			4,1	4,1		2,46
А	П1	подвальный	11	туалет			4,6	4,6		2,63
А	П1	подвальный	12	умывальная			4,5	4,5		2,63
А	П1	подвальный	13	туалет			5,9	5,9		2,63
А	П1	подвальный	14	коридор			40,8	40,8		2,63
А	П1	подвальный	15	помещение		85,7		85,7		2,63
А	П1	подвальный	16	помещение		20,5		20,5		2,63
А	П1	подвальный	17	помещение		30,1		30,1		2,57
А	П1	подвальный	18	помещение		35,3		35,3		2,76
А	П1	подвальный	19	лестничная клетка			9,1	9,1		2,76
А	П1	подвальный	20	складское			3,8	3,8		2,76
А	П1	подвальный	21	помещение		45,6		45,6		2,63
А	П1	подвальный	22	помещение		18,6		18,6		2,63
А	П1	подвальный	23	складское			5,8	5,8		2,63
Итого по П1 этажу (подвальный)						374,7	145,6			
А	1		1	тамбур			5,5	5,5		3,15
А	1		2	коридор			9,1	9,1		3,15
А	1		3	коридор			22,4	22,4		3,15
А	1		4	гардеробная		16,2		16,2		3,15
А	1		5	коридор			55,6	55,6		3,15
А	1		6	помещение		21,3		21,3		3,15
А	1		7	помещение		22,0		22		3,15
А	1		8	помещение		22,0		22		3,15
А	1		9	помещение		21,7		21,7		3,15
А	1		10	помещение		21,6		21,6		3,15
А	1		11	помещение		30,7		30,7		3,15
А	1		12	коридор			2,9	2,9		3,15
А	1		13	умывальная			4,6	4,6		3,15
А	1		14	туалет			6,9	6,9		3,15
А	1		15	помещение		8,0		8		3,15
А	1		16	лестничная клетка			13,8	13,8		3,15
А	1		17	помещение		11,0		11		3,15
А	1		18	коридор			4,1	4,1		3,15
А	1		19	помещение		8,1		8,1		3,15
А	1		20	помещение		11,2		11,2		3,15
А	1		21	помещение		41,1		41,1		3,15
А	1		22	помещение		14,3		14,3		3,15
А	1		23	складское			2,5	2,5		3,15
А	1		24	лестничная клетка			15,6	15,6		3,15
А	1		25	помещение		5,3		5,3		3,15
А	1		26	коридор			56,5	56,5		3,15
А	1		27	складское			2,6	2,6		3,15
А	1		28	помещение		12,1		12,1		3,15
А	1		29	помещение		21,6		21,6		3,15
А	1		30	помещение		22,0		22		3,15
А	1		31	помещение		9,9		9,9		3,15
А	1		32	лестничная клетка			13,6	13,6		3,15
А	1		33	коридор			3,5	3,5		3,15
А	1		34	помещение		6,7		6,7		3,15
А	1		35	тамбур			1,9	1,9		3,15
А	1		36	помещение		19,6		19,6		3,15
А	1		37	коридор			2,6	2,6		3,15
А	1		38	умывальная			4,5	4,5		3,15
А	1		39	коридор			1,8	1,8		3,15
А	1		40	туалет			1,3	1,3		3,15
А	1		41	туалет			4,1	4,1		3,15
А	1		42	помещение		30,5		30,5		3,15
А	1		43	помещение		43,9		43,9		3,15
А	1		44	помещение		43,6		43,6		3,15


А	1—	45	помещение		21,7		21,7		3,15
А	1	46	буфет		18,3		18,3		3,15
Итого по 1 этажу					654,3	285,7	740,0		
А	2	1	лестничная клетка			13,9	13,9		3,1
А	2	2	коридор			2,8	2,8		3,1
А	2	3	помещение		16,3		16,3		3,1
А	2	4	помещение		3,9		3,9		3,1
А	2	5	туалет			3,4	3,4		3,1
А	2	6	коридор			50,3	50,3		3,1
А	2	7	тамбур			1,5	1,5		3,1
А	2	8	туалет			4,9	4,9		3,1
А	2	9	помещение		30,9		30,9		3,1
А	2	10	помещение		21,1		21,1		3,1
А	2	11	помещение		21,0		21		3,1
А	2	12	помещение		21,4		21,4		3,1
А	2	13	помещение		21,7		21,7		3,1
А	2	14	помещение		20,7		20,7		3,1
А	2	15	коридор			36,6	36,6		3,1
А	2	16	помещение		49,7		49,7		3,1
А	2	17	помещение		21,2		21,2		3,1
А	2	18	коридор			46,7	46,7		3,1
А	2	19	помещение		21,8		21,8		3,1
А	2	20	помещение		21,9		21,9		3,1
А	2	21	помещение		44,0		44		3,1
А	2	22	помещение		30,7		30,7		3,1
А	2	23	тамбур			2,9	2,9		3,1
А	2	24	умывальная			4,5	4,5		3,1
А	2	25	туалет			6,7	6,7		3,1
А	2	26	лестничная клетка			13,6	13,6		3,1
А	2	27	помещение		19,8		19,8		3,1
А	2	28	тамбур			1,0	1		3,1
А	2	29	помещение		11,7		11,7		3,1
А	2	30	помещение		10,2		10,2		3,1
А	2	31	помещение		44,0		44		3,1
А	2	32	помещение		12,5		12,5		3,1
А	2	33	складское			2,6	2,6		3,1
А	2	34	лестничная клетка			21,6	21,6		3,1
А	2	35	складское			2,1	2,1		3,1
А	2	36	помещение		12,5		12,5		3,1
А	2	37	помещение		21,2		21,2		3,1
А	2	38	помещение		21,9		21,9		3,1
А	2	39	помещение		11,0		11		3,1
А	2	40	помещение		7,0		7		3,1
А	2	41	помещение		5,1		5,1		3,1
Итого по 2 этажу					523,2	216,0	739,2		
А	3	1	лестничная клетка			13,9	13,9		3,1
А	3	2	коридор			57,6	57,6		3,1
А	3	3	помещение		19,4		19,4		3,1
А	3	4	тамбур			2,7	2,7		3,1
А	3	5	умывальная			4,8	4,8		3,1
А	3	6	туалет			6,7	6,7		3,1
А	3	7	помещение		9,9		9,9		3,1
А	3	8	помещение		20,0		20		3,1
А	3	9	помещение		21,3		21,3		3,1
А	3	10	помещение		21,8		21,8		3,1
А	3	11	помещение		21,3		21,3		3,1
А	3	12	помещение		21,5		21,5		3,1
А	3	13	помещение		20,9		20,9		3,1
А	3	14	коридор			22,4	22,4		3,1
А	3	15	помещение		49,7		49,7		3,1
А	3	16	коридор			56,2	56,2		3,1
А	3	17	помещение		21,4		21,4		3,1
А	3	18	помещение		21,7		21,7		3,1
А	3	19	помещение		22,1		22,1		3,1
А	3	20	помещение		22,3		22,3		3,1
А	3	21	помещение		21,6		21,6		3,1
А	3	22	помещение		30,3		30,3		3,1
А	3	23	тамбур			2,9	2,9		3,1
А	3	24	умывальная			4,5	4,5		3,1
А	3	25	туалет			4,3	4,3		3,1
А	3	26	умывальная			6,7	6,7		3,1
А	3	27	туалет			2,3	2,3		3,1
А	3	28	лестничная клетка			13,6	13,6		3,1

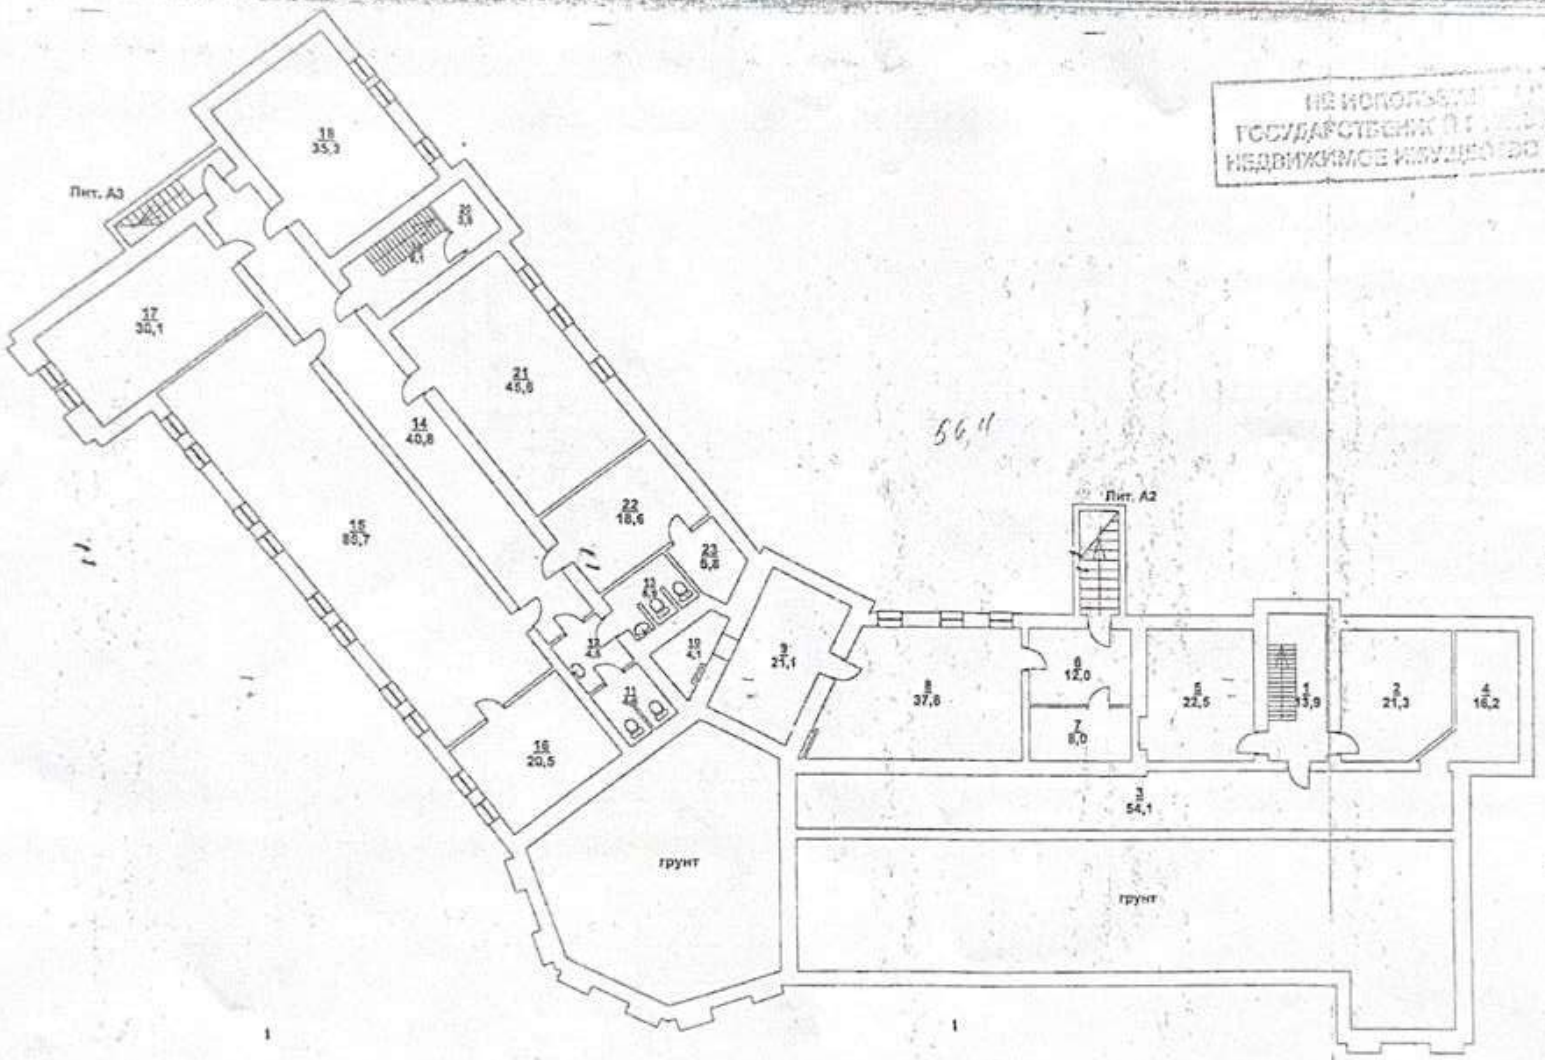

Отдел технической инвентаризации
производственно-технического управления
Саратовского филиала ФГУП "Ростехинвентаризация"


Начальник ПТУ 23.12.2005 г	Бозрикова О.Ю.	Поэтажный план лит.А,А2,А3 - подвал
Заведующий ОТИ 23.12.2005 г	Шацкова И.Н.	г. Саратов, ул. М.Горького, д.1
Техник 23.12.2005 г	Чекмарев Д.А.	Лист - 2 Листов - 6

НЕ ИСПОЛЬЗУЕТСЯ ДЛЯ ЦЕЛЕЙ
ГОСУДАРСТВЕННОЙ РЕГИСТРАЦИИ ПРАВ НА
НЕДВИЖИМОЕ ИМУЩЕСТВО И СДЕЛОК С НИМ

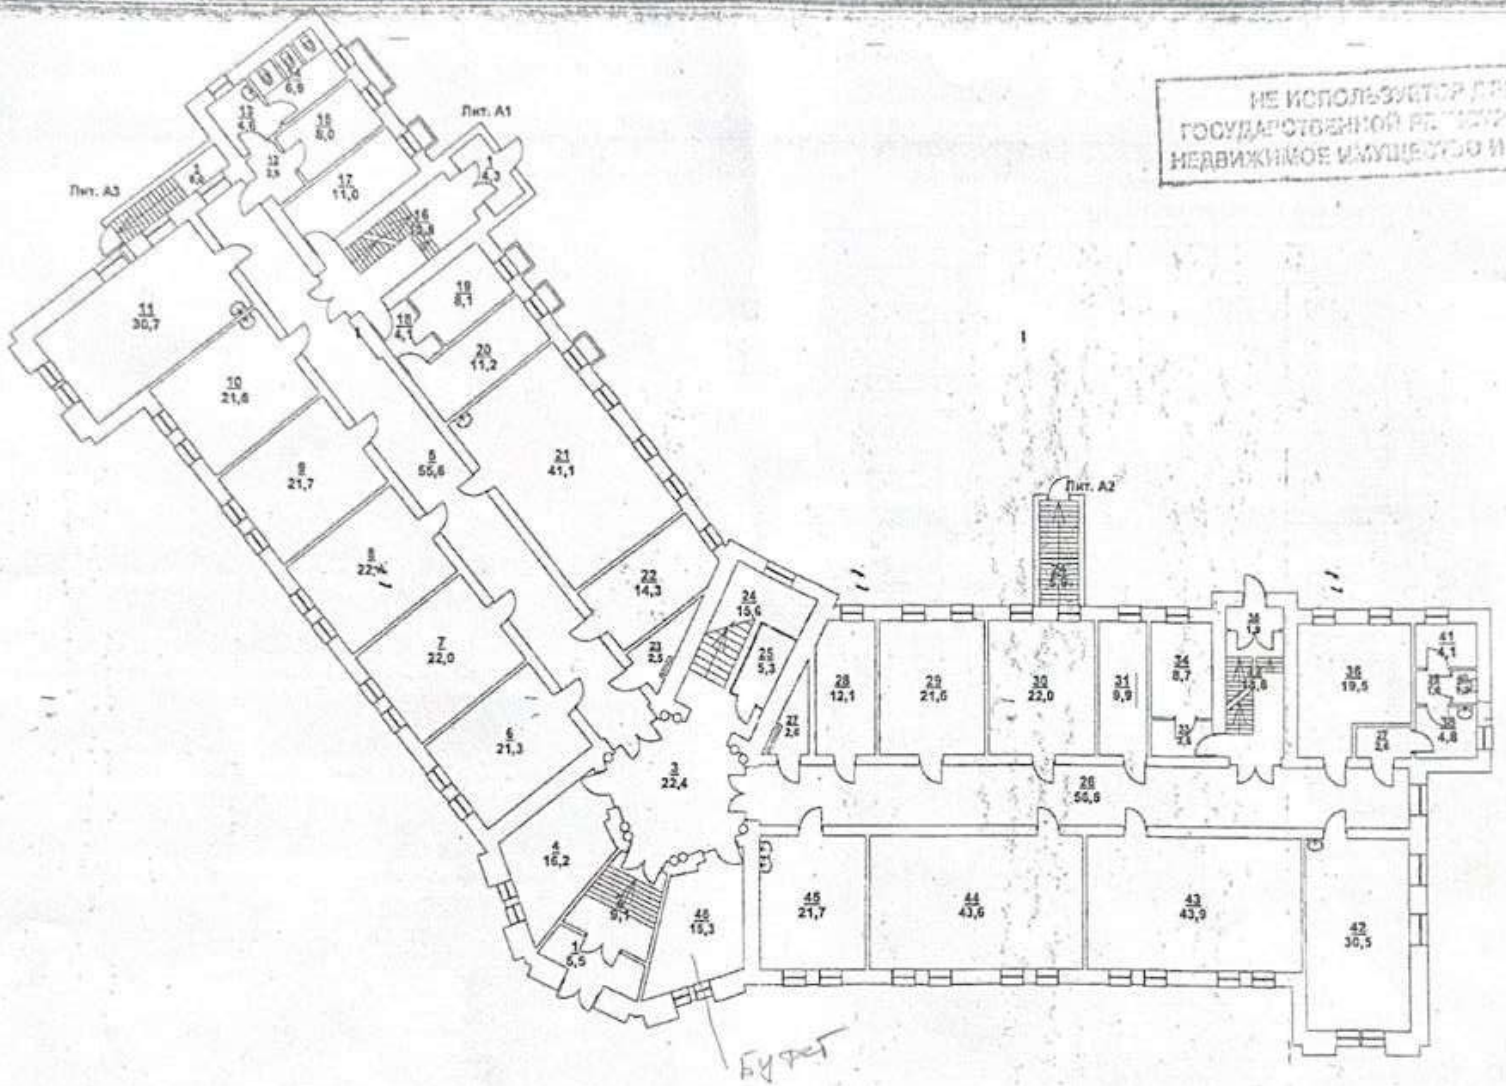


Отдел технической инвентаризации
производственно-технического управления
Саратовского филиала ФГУП "Ростехинвентаризация"

Начальник ПТУ			Поэтажный план
23.12.2005 г			
Завкадующий ОТИ	Шацкова И.Н.		лит.А,А1,А2,А3 - I этаж
23.12.2005 г			
Техник	Чекмарев Д.А.	г. Саратов, ул. М.Горького, д.1	Лист - 3
23.12.2005 г			Листов - 5
			М 1:200

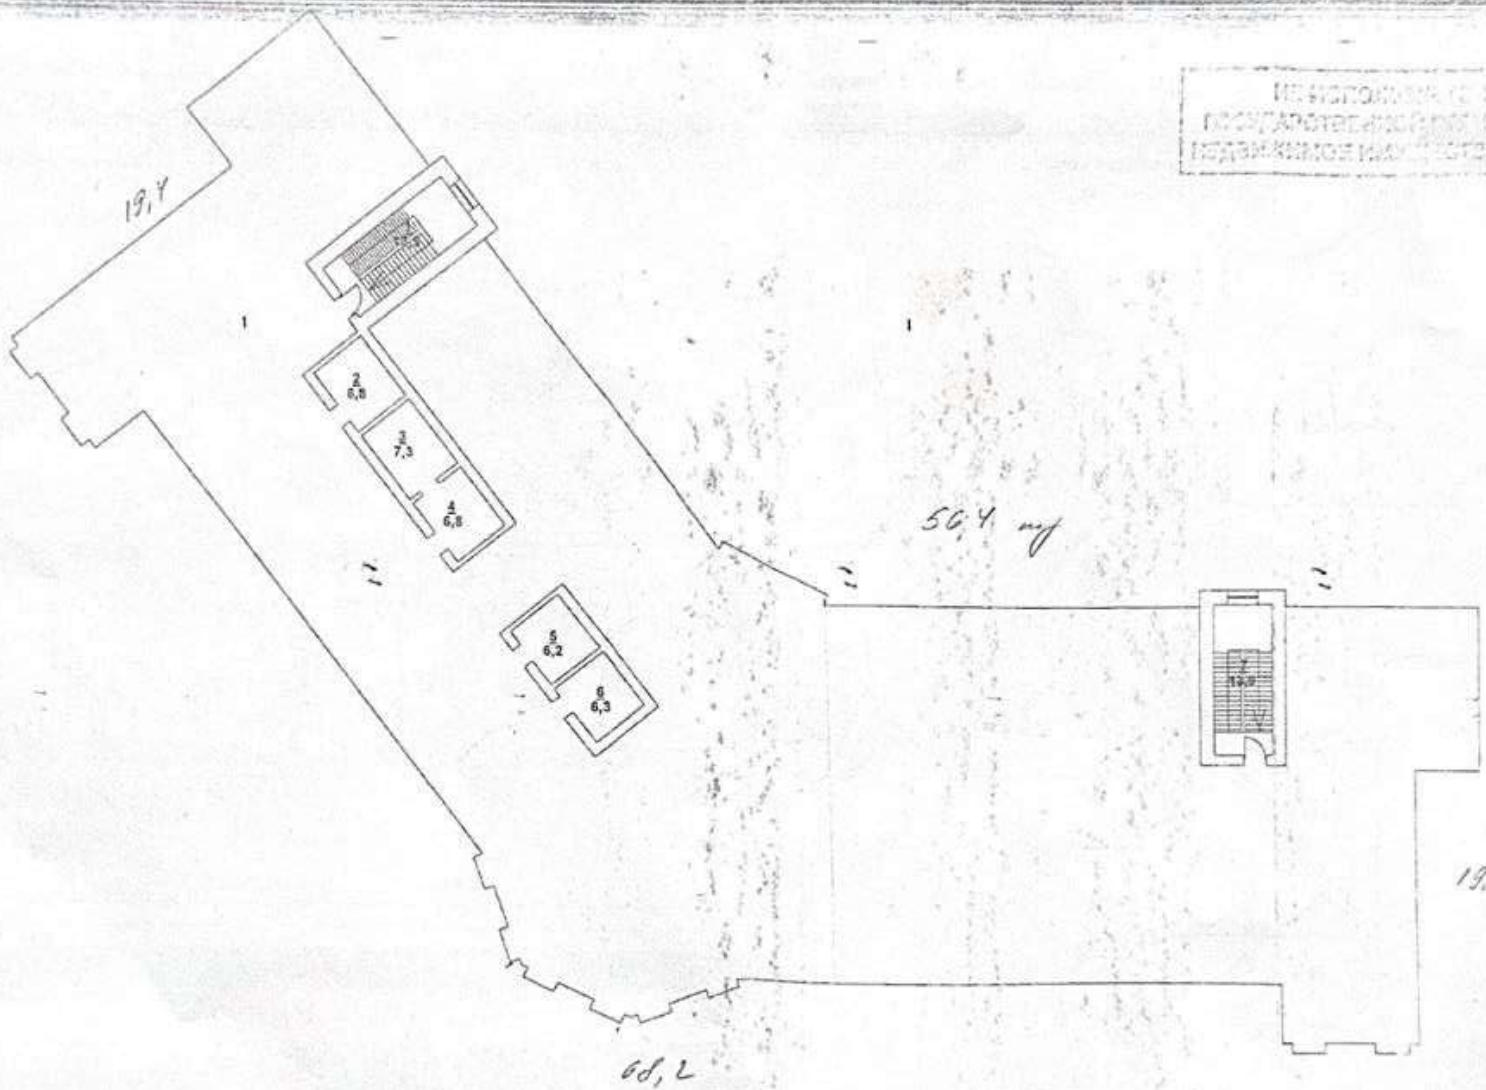

Отдел технической инвентаризации
производственно-технического управления
Саратовского филиала ФГУП "Ростехинвентаризация"

Начальник ПТУ 23.12.2005 г	Боярская О.Н.	М.П.	Поэтажный план лит.А - чердак
Заведующий ОТИ 23.12.2005 г	Шацкова И.Н.		
Техник 23.12.2005 г	Чекмарев Д.А.	г. Саратов, ул. М.Горького, д.1	Лист - 4 Листов - 6 М 1:200

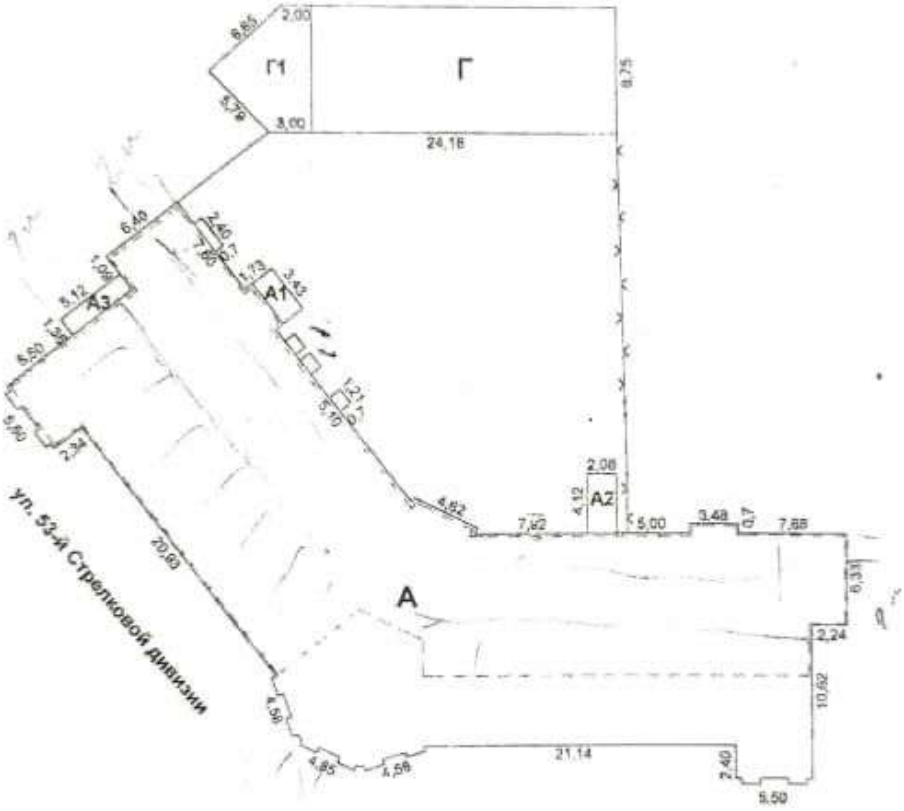

Отдел технической инвентаризации
производственно-технического управления
Саратовского филиала ФГУП "Ростехинвентаризация"

М.П.

Начальник ПТУ 12.01.2006 г	Бозрикова О.Ю.	Ситуационный план лит. А, А1, А2, А3, Г, Г1
Заведующий ОТИ 12.01.2006 г	Шацкова И.Н.	
Техник 12.01.2006 г	Чекмарев Д.А.	г. Саратов, ул. М.Горького, д. 1

Лист - 1
Листов - 6

VIII. Экспликация площади земельного участка

Площадь участка				
по документам	застроенная		незастроенная	
	строения	сооружения	грунт	зеленые насаждения
0,0	1006,0	0,0	0,0	

IX. Сведения об обследованиях объекта

Дата окончания обследования	Вид обследования	Ф.И.О. и подпись исполнителя	Ф.И.О. и подпись руководителя	Начальник
13.12.2005	Внеплановая инвентаризация	Чехмарев Д.А.	Шарикова Н.Ю.	Боярчикова О.Ю.

X. Перечень прилагаемых документов

№ п/п	Наименование	Кол-во
1	Ситуационный план	1
2	Поэтажный план	4

Федеральное государственное бюджетное
образовательное учреждение высшего образования
«Саратовский государственный медицинский университет имени В. И. Разумовского»
Министерства здравоохранения Российской Федерации

ПРИНЯТО
Ученым советом ФГБОУ ВО
Саратовский ГМУ им. В.И. Разумовского
Минздрава России
Протокол от «25» 10 2022 г. № 9

УТВЕРЖДАЮ
Ректор ФГБОУ ВО Саратовский ГМУ
им. В.И. Разумовского Минздрава России
_____ А.В. Еремин
«05» 12 2022 г.

ПОЛОЖЕНИЕ
о научно-производственном центре технологий здорового питания

СО 5.001.11-02.2022